



**КОМИТЕТ ИМУЩЕСТВЕННЫХ ОТНОШЕНИЙ  
АДМИНИСТРАЦИИ ПЕРМСКОГО МУНИЦИПАЛЬНОГО ОКРУГА**

**РЕШЕНИЕ**

о размещении объектов № 1266

Пермский край  
Пермский округ

16.05.2024

Комитет имущественных отношений администрации Пермского муниципального округа разрешает Акционерному обществу «Газпром газораспределение Пермь» (ИНН 5902183841, ОГРН 2125902017723, почтовый адрес: 614000, г. Пермь, ул. Петропавловская, 43)

размещение объекта «Газопровод-ввод до границы земельного участка по адресу: Дачная ул 1А, Курашим с (газопровод давлением до 1,2 Мпа, для размещения которого не требуется разрешения на строительство)»

на землях государственная собственность на которые не разграничена

на срок 1 год.

Местоположение: Пермский край, Пермский муниципальный округ, с. Курашим.

Приложение: схема предполагаемых к использованию земель или части земельного участка.

Особые условия использования:

1. При размещении объекта учесть параметры ширины проезда улично-дорожной сети, во избежание сужения полосы отвода дороги.
2. Получение разрешения на производство земляных работ.

Заместитель председателя комитета



М.В. Королева

### Схема предполагаемых к использованию земель или части земельного участка

Объект: "Газопровод-ввод до границы земельного участка по адресу: Дачная ул 1А, Курашим с"

Местоположение: Пермский край, м.о. Пермский, с. Курашим


Площадь земель или части земельного участка, кв.м.: 1109

Категория земель: земли населённых пунктов

Вид разрешенного использования земельного участка: отсутствует

Описание границ смежных землепользователей:  
от т.3 до т.1 - земли неразграниченной государственной (муниципальной) собственности;  
от т.1 до т.3 - 59:32:0860001:2719.

Обозначение характерных точек границ №	Координаты (МСК-59)		Обозначение характерных точек границ №	Координаты (МСК-59)	
	X	Y		X	Y
ЗУ1					
1	479555.36	2253341.04	4	479606.28	2253328.74
2	479566.78	2253331.86	5	479568.67	2253360.13
3	479593.23	2253310.61	1	479555.36	2253341.04

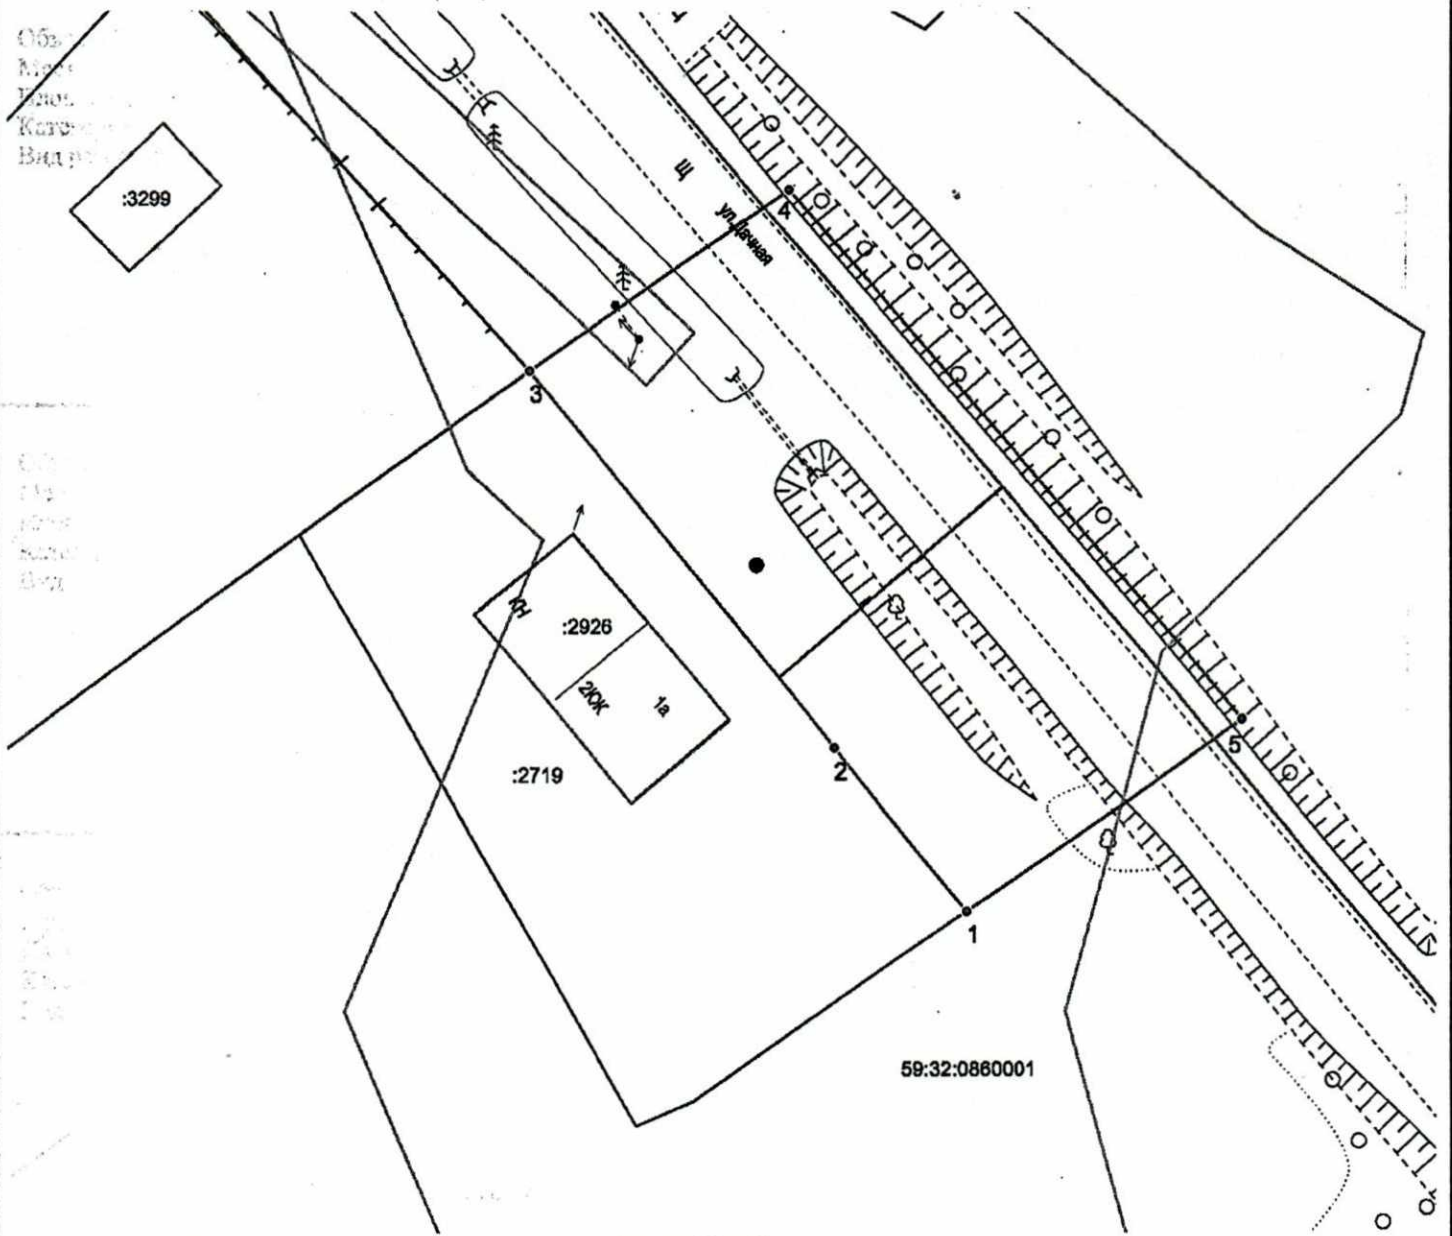

Условные обозначения:

Масштаб 1:500

1 2

- граница предполагаемых к использованию земель или части земельного участка
- граница земельного участка ранее учтенного в ЕГРН
- граница кадастрового квартала
- кадастровый номер квартала
- кадастровый номер земельного участка в кадастровом квартале
- граница объекта капитального строительства
- проектируемый газопровод
- существующий газопровод

59:32:0860001  
:2719

Заявитель

(подпись, росшифровка подписи)  
МП  
(для юридических лиц и ИП)

Косачев О.В., по доверенности  
№ 2060 от 08.12.2023

Верно