



**КОМИТЕТ ИМУЩЕСТВЕННЫХ ОТНОШЕНИЙ
АДМИНИСТРАЦИИ ПЕРМСКОГО МУНИЦИПАЛЬНОГО ОКРУГА**

РЕШЕНИЕ

о размещении объектов № 1268

Пермский край
Пермский округ

16.05.2024

Комитет имущественных отношений администрации Пермского муниципального округа разрешает Акционерному обществу «Газпром газораспределение Пермь» (ИНН 5902183841, ОГРН 2125902017723, почтовый адрес: 614000, г. Пермь, ул. Петропавловская, 43)

размещение объекта «Газопровод-ввод до границы земельного участка по адресу: Дачная ул 7, Курашим с (газопровод давлением до 1,2 Мпа, для размещения которого не требуется разрешения на строительство)»

на землях государственная собственность на которые не разграничена

на срок 1 год.

Местоположение: Пермский край, Пермский муниципальный округ, с. Курашим.

Приложение: схема предполагаемых к использованию земель или части земельного участка.

Особые условия использования:

1. При размещении объекта учесть параметры ширины проезда улично-дорожной сети, во избежание сужения полосы отвода дороги.
2. Получение разрешения на производство земляных работ.

Заместитель председателя комитета



М.В. Королева

Схема предполагаемых к использованию земель или части земельного участка

Объект: "Газопровод-ввод до границы земельного участка по адресу: Дачная ул 7, Курашим с"

Местоположение: Пермский край, м.о. Пермский, с. Курашим


Площадь земель или части земельного участка, кв.м.: 631

Категория земель: земли населённых пунктов

Вид разрешенного использования земельного участка: отсутствует

Описание границ смежных землепользователей:
от т.2 до т.1 - земли неразграниченной государственной (муниципальной) собственности;
от т.1 до т.2 - 59:32:0860001:3390.

Обозначение характерных точек гранич №	Координаты (МСК-59)		Обозначение характерных точек гранич №	Координаты (МСК-59)	
	X	Y		X	Y
	ЗУ1		3	479691.16	2253205.19
1	479661.49	2253225.63	4	479680.74	2253234.71
2	479672.62	2253197.78	1	479661.49	2253225.63

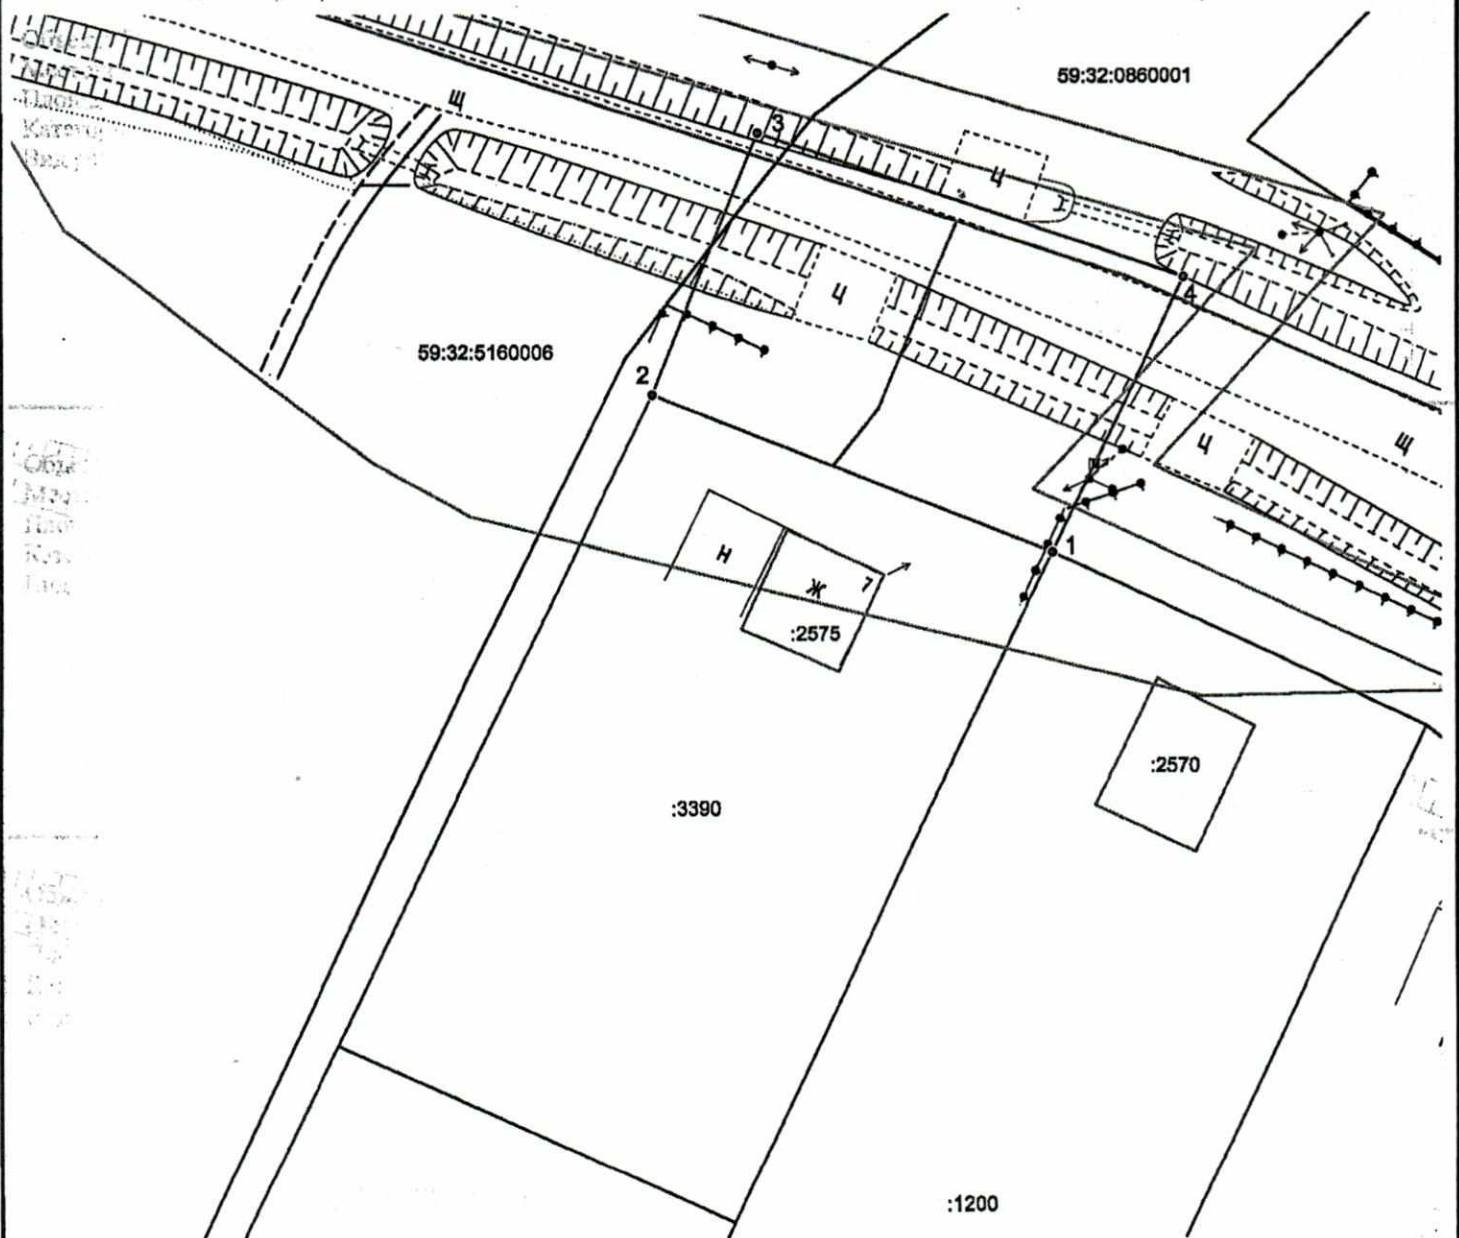

Условные обозначения:

Масштаб 1:500

- (with points 1 and 2) - граница предполагаемых к использованию земель или части земельного участка
- (with points 1 and 2) - граница земельного участка ранее учтенного в ЕГРН
- (with points 1 and 2) - граница кадастрового квартала
- 59:32:0860001 - кадастровый номер квартала
- :3390 - кадастровый номер земельного участка в кадастровом квартале
- (with points 1 and 2) - граница объекта капитального строительства
- (with points 1 and 2) - проектируемый газопровод
- (with points 1 and 2) - существующий газопровод

Заявитель

(подпись, расшифровка подписи)

МП

(для юридических лиц и ИП)

Косачев О.В., по доверенности
№ 2060 от 08.12.2023

Верно