



**КОМИТЕТ ИМУЩЕСТВЕННЫХ ОТНОШЕНИЙ
АДМИНИСТРАЦИИ ПЕРМСКОГО МУНИЦИПАЛЬНОГО ОКРУГА**

РЕШЕНИЕ

о размещении объектов № 1282

Пермский край
Пермский округ

16.05.2024

Комитет имущественных отношений администрации Пермского муниципального округа разрешает Акционерному обществу «Газпром газораспределение Пермь» (ИНН 5902183841, ОГРН 2125902017723, почтовый адрес: 614000, г. Пермь, ул. Петропавловская, 43)

размещение объекта «Газопровод-ввод до границы земельного участка по адресу: с. Курашим, ул. Старцева, д. 29 (газопровод давлением до 1,2 Мпа, для размещения которого не требуется разрешения на строительство)»

на землях государственная собственность на которые не разграничена

на срок 1 год.

Местоположение: Пермский край, Пермский муниципальный округ, с. Курашим.

Приложение: схема предполагаемых к использованию земель или части земельного участка.

Особые условия использования:

1. При размещении объекта учесть параметры ширины проезда улично-дорожной сети, во избежание сужения полосы отвода дороги.
2. Получение разрешения на производство земляных работ.

Заместитель председателя комитета



М.В. Королева

Схема предполагаемых к использованию земель или части земельного участка

Объект: "Газопровод-ввод до границы земельного участка по адресу Пермский край, Пермский р-н, с Курашим, ул Старцева, д 29"

Местоположение: Пермский край, м.о. Пермский, с. Курашим


Площадь земель или части земельного участка, кв.м.: 368

Категория земель: земли населённых пунктов

Вид разрешенного использования земельного участка: отсутствует

Обозначение характерных точек границ №	Координаты (МСК -59)		Обозначение характерных точек границ №	Координаты (МСК -59)		Обозначение характерных точек границ №	Координаты (МСК -59)		
	X	Y		X	Y		X	Y	
	ЗУ1						11	478942.01	2253888.27
1	478950.42	2253899.93	6	478934.41	2253910.93	12	478954.39	2253893.80	
2	478948.94	2253903.21	7	478931.65	2253909.79	13	478952.94	2253897.11	
3	478943.49	2253914.09	8	478932.21	2253908.64	14	478952.42	2253896.88	
4	478943.46	2253914.16	9	478929.20	2253907.26	15	478951.90	2253896.65	
5	478941.81	2253913.48	10	478936.80	2253891.23	1	478950.42	2253899.93	

Описание границ смежных землепользователей:
 от т.3 до т.4, от т.5 до т.6, от т.9 до т.10, от т.11 до т.12 - земли неразграниченной государственной (муниципальной) собственности;
 от т.1 до т.3 - 59:32:0860001:1251;
 от т.4 до т.5 - 59:32:0860001:141;
 от т.6 до т.9 - 59:32:0860001:140;
 от т.10 до т.11 - 59:32:0860001:3434;
 от т.12 до т.1 - 59:32:0860001:1252.

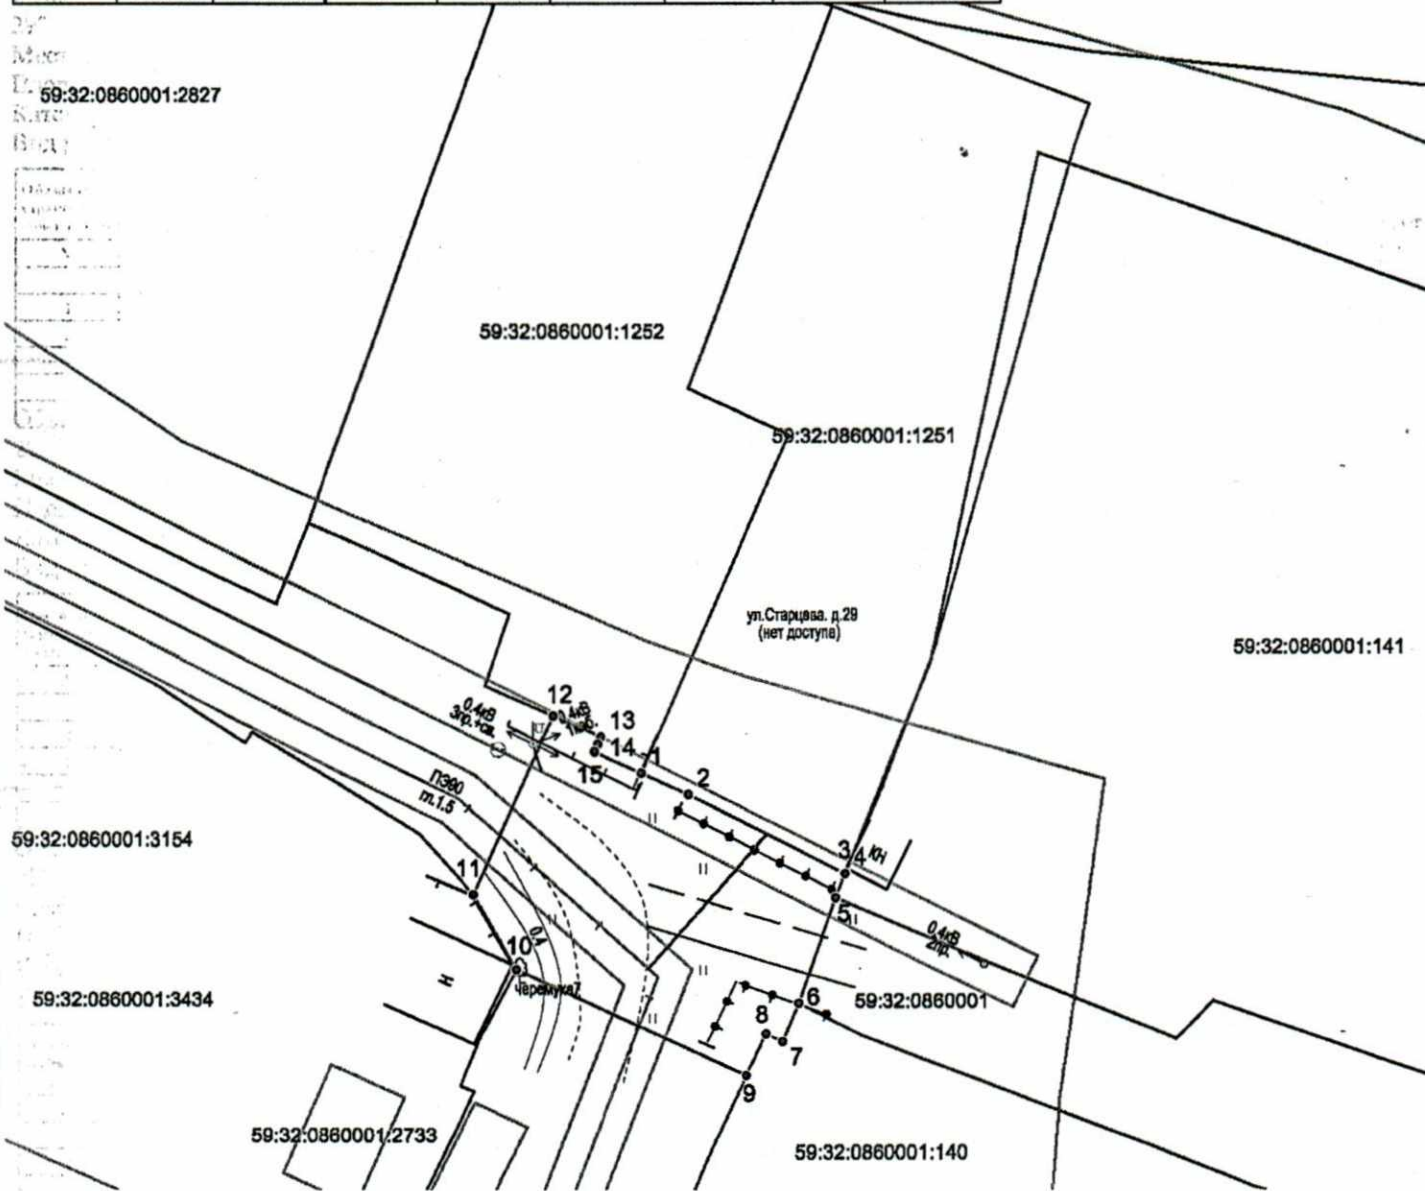

Условные обозначения:

Масштаб 1:500

- — — ● - граница предполагаемых к использованию земель или части земельного участка
- 1 — — — 2 - граница земельного участка ранее учтенного в ЕИРН
- — — - граница кадастрового квартала
- 59:32:0860001 - кадастровый номер квартала
- 59:32:0860001:1251 - кадастровый номер земельного участка в кадастровом квартале
- — — - граница объекта капитального строительства
- — — - проектируемый газопровод
- — — - существующий газопровод

Заявитель

(подпись, расшифровка подписи)

МП
(для юридических лиц и ИП)

**Косачев О.В., по доверенности
 № 2060 от 08.12.2023**

Верно