



**КОМИТЕТ ИМУЩЕСТВЕННЫХ ОТНОШЕНИЙ  
АДМИНИСТРАЦИИ ПЕРМСКОГО МУНИЦИПАЛЬНОГО ОКРУГА**

**РЕШЕНИЕ**

о размещении объектов № 1288

Пермский край  
Пермский округ

16.05.2024

Комитет имущественных отношений администрации Пермского муниципального округа разрешает Акционерному обществу «Газпром газораспределение Пермь» (ИНН 5902183841, ОГРН 2125902017723, почтовый адрес: 614000, г. Пермь, ул. Петропавловская, 43)

размещение объекта «Газопровод-ввод до границы земельного участка по адресу: Курашим с, Талая, 19 (газопровод давлением до 1,2 Мпа, для размещения которого не требуется разрешения на строительство)»

на землях муниципальная собственность

на срок 1 год.

Местоположение: Пермский край, Пермский муниципальный округ, с. Курашим.

Приложение: схема предполагаемых к использованию земель или части земельного участка.

Особые условия использования:

1. При размещении объекта учесть параметры ширины проезда улично-дорожной сети, во избежание сужения полосы отвода дороги.
2. Получение разрешения на производство земляных работ.

Заместитель председателя комитета




(подпись, печать)

М.В. Королева

### Схема предполагаемых к использованию земель или части земельного участка

Объект: "Газопровод-звод по адресу: Курашмы с, Талай, 19"  
 Местоположение: Пермский край, м.о. Пермский, с. Курашмы  
 Площадь земель или части земельного участка, кв.м.: 3601  
 Категория земель: земли населенных пунктов  
 Вид разрешенного использования земельного участка: отсутствует

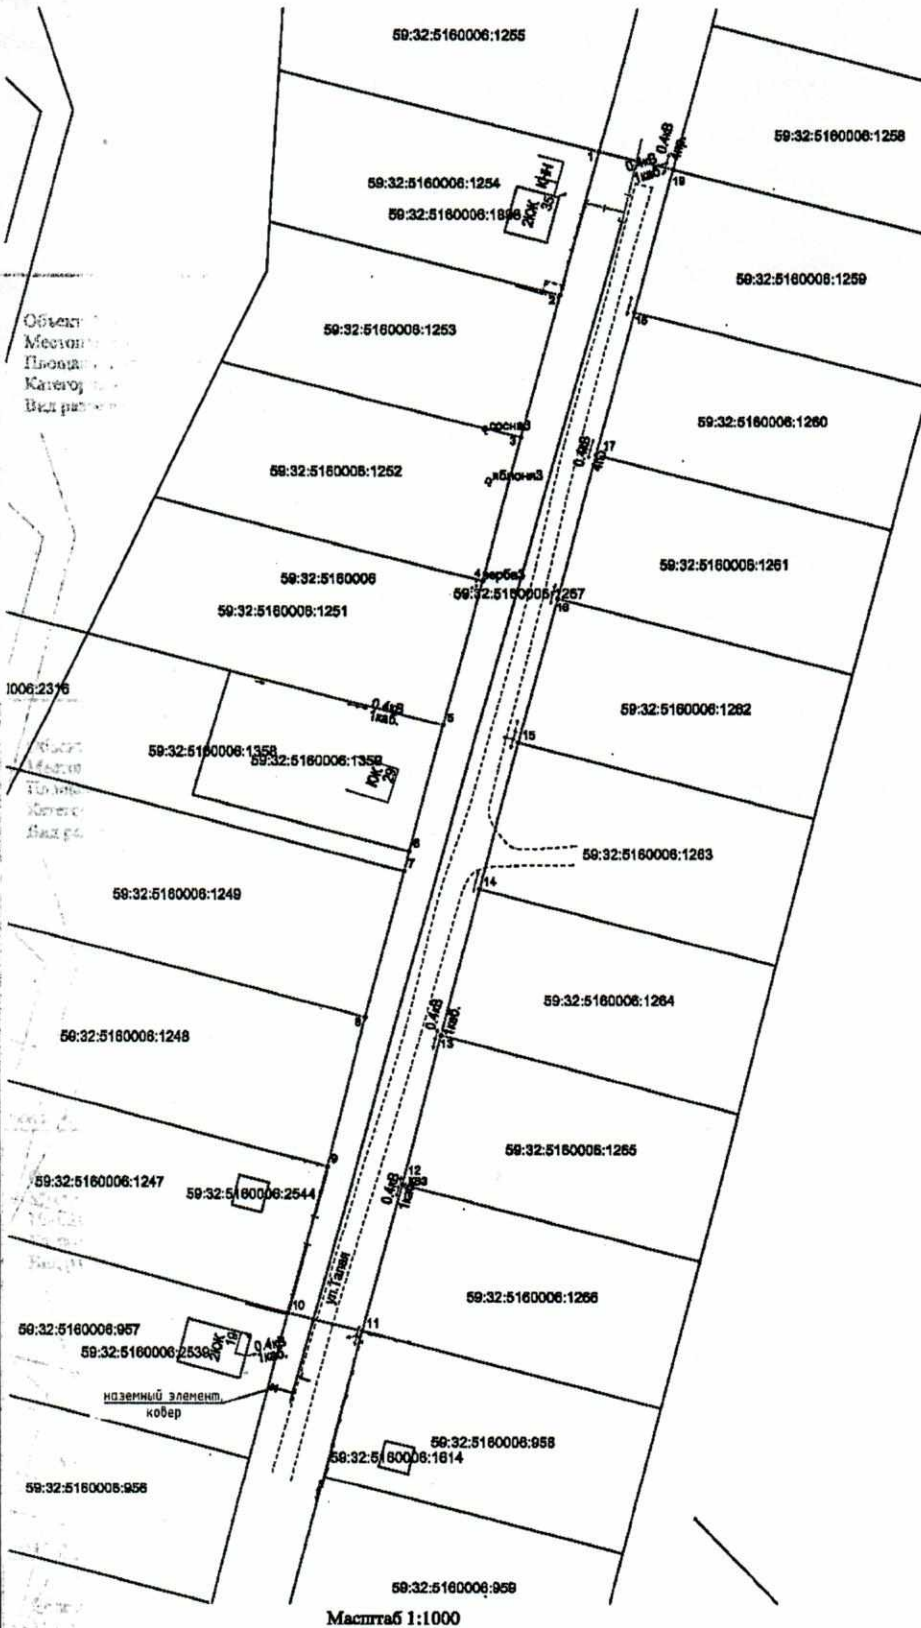

#### Описание границ смежных землепользователей:

- от т.1 до т.2 - 59:32:5160006:1254;
- от т.2 до т.3 - 59:32:5160006:1253;
- от т.3 до т.4 - 59:32:5160006:1252;
- от т.4 до т.5 - 59:32:5160006:1251;
- от т.5 до т.6 - 59:32:5160006:1359;
- от т.6 до т.7 - 59:32:5160006:1358;
- от т.7 до т.8 - 59:32:5160006:1249;
- от т.8 до т.9 - 59:32:5160006:1248;
- от т.9 до т.10 - 59:32:5160006:1247;
- от т.11 до т.12 - 59:32:5160006:1266;
- от т.12 до т.13 - 59:32:5160006:1265;
- от т.13 до т.14 - 59:32:5160006:1264;
- от т.14 до т.15 - 59:32:5160006:1263;
- от т.15 до т.16 - 59:32:5160006:1262;
- от т.16 до т.17 - 59:32:5160006:1261;
- от т.17 до т.18 - 59:32:5160006:1260;
- от т.18 до т.19 - 59:32:5160006:1259.

Обозначение характерных точек границ №	Координаты (МСК -59)	
	X	Y
ЗУ1		
1	477927.26	2252508.66
2	477898.25	2252501.05
3	477869.22	2252493.43
4	477840.21	2252485.81
5	477811.19	2252478.19
6	477786.05	2252471.58
7	477782.18	2252470.57
8	477753.16	2252462.96
9	477724.14	2252455.34
10	477695.12	2252447.72
11	477691.55	2252462.30
12	477720.57	2252469.91
13	477749.58	2252477.53
14	477778.61	2252485.15
15	477807.62	2252492.77
16	477836.64	2252500.39
17	477865.65	2252508.01
18	477894.67	2252515.62
19	477923.69	2252523.23
1	477927.26	2252508.66

#### Условные обозначения:

- 1 — граница предполагаемых к использованию земель или части земельного участка
- 2 — граница земельного участка ранее учтенного в ЕГРН
- граница кадастрового квартала
- 59:32:5160006 — кадастровый номер квартала
- 59:32:5160006:957 — кадастровый номер земельного участка в кадастровом квартале
- граница объекта капитального строительства
- проектируемый газопровод
- существующий газопровод

Заключитель Косачев О.В., по доверенности  
(подпись, расшифровка инициалов) № 2060 от 08.12.2023  
МП Вариант  
(для государственного лица и ИП)