



**КОМИТЕТ ИМУЩЕСТВЕННЫХ ОТНОШЕНИЙ
АДМИНИСТРАЦИИ ПЕРМСКОГО МУНИЦИПАЛЬНОГО ОКРУГА**

РЕШЕНИЕ
о размещении объектов № 1289

Пермский край
Пермский округ

16.05.2024

Комитет имущественных отношений администрации Пермского муниципального округа разрешает Акционерному обществу «Газпром газораспределение Пермь» (ИНН 5902183841, ОГРН 2125902017723, почтовый адрес: 614000, г. Пермь, ул. Петропавловская, 43)

размещение объекта «Газопровод-ввод до границы земельного участка по адресу: Талая ул 35, Курашим с (газопровод давлением до 1,2 Мпа, для размещения которого не требуется разрешения на строительство)»

на землях муниципальная собственность

на срок 1 год.

Местоположение: Пермский край, Пермский муниципальный округ, с. Курашим.

Приложение: схема предполагаемых к использованию земель или части земельного участка.

Особые условия использования:

1. При размещении объекта учесть параметры ширины проезда улично-дорожной сети, во избежание сужения полосы отвода дороги.
2. Получение разрешения на производство земляных работ.

Заместитель председателя комитета



(подпись, печать)

М.В. Королева

Схема предполагаемых к использованию земель или части земельного участка


Объект: "Газопровод-ввод до границы земельного участка по адресу: Талая ул 35, Куратим с"

Местоположение: Пермский край, м.о. Пермский, с. Куратим

Площадь земель или части земельного участка, кв.м.: 3301

Категория земель: земли населенных пунктов

Вид разрешенного использования земельного участка: отсутствует

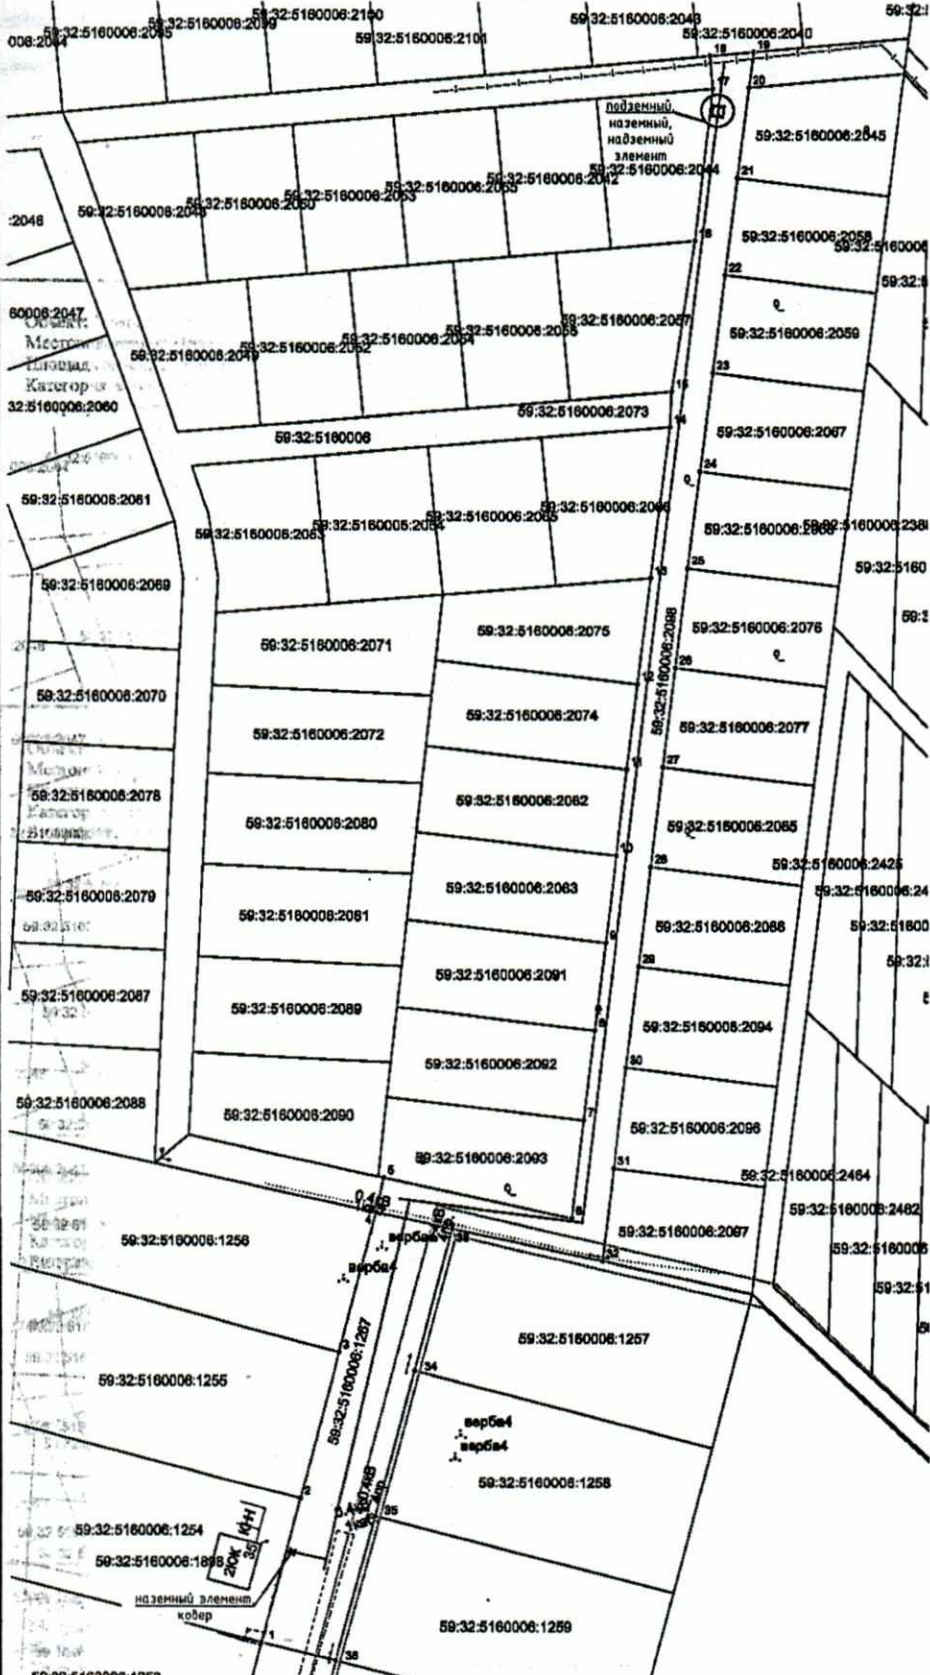

Описание границ смежных землепользователей:

- от т.1 до т.2 - 59:32:5160006:1254;
- от т.2 до т.3 - 59:32:5160006:1255;
- от т.3 до т.4 - 59:32:5160006:1256;
- от т.5 до т.7 - 59:32:5160006:2093;
- от т.7 до т.8 - 59:32:5160006:2092;
- от т.8 до т.9 - 59:32:5160006:2091;
- от т.9 до т.10 - 59:32:5160006:2083;
- от т.10 до т.11 - 59:32:5160006:2082;
- от т.11 до т.12 - 59:32:5160006:2074;
- от т.12 до т.13 - 59:32:5160006:2075;
- от т.13 до т.14 - 59:32:5160006:2066;
- от т.14 до т.15 - 59:32:5160006:2073;
- от т.15 до т.16 - 59:32:5160006:2057;
- от т.16 до т.17 - 59:32:5160006:2044;
- от т.18 до т.19 - 59:32:5160006:2040;
- от т.20 до т.21 - 59:32:5160006:2045;
- от т.21 до т.22 - 59:32:5160006:2058;
- от т.22 до т.23 - 59:32:5160006:2059;
- от т.23 до т.24 - 59:32:5160006:2067;
- от т.24 до т.25 - 59:32:5160006:2068;
- от т.25 до т.26 - 59:32:5160006:2076;
- от т.26 до т.27 - 59:32:5160006:2077;
- от т.27 до т.28 - 59:32:5160006:2085;
- от т.28 до т.29 - 59:32:5160006:2086;
- от т.29 до т.30 - 59:32:5160006:2094;
- от т.30 до т.31 - 59:32:5160006:2096;
- от т.31 до т.32 - 59:32:5160006:2097;
- от т.32 до т.34 - 59:32:5160006:1257;
- от т.34 до т.35 - 59:32:5160006:1258;
- от т.35 до т.36 - 59:32:5160006:1259.

Обозначение зарядки точек границ №	Координаты (МСК-59)	
	X	Y
ЗУ1		
1	477898.25	2252501.05
2	477927.26	2252508.66
3	477956.28	2252516.28
4	477983.88	2252523.53
5	477990.72	2252525.03
6	477982.72	2252561.41
7	478002.21	2252563.83
8	478019.73	2252566.00
9	478037.13	2252568.17
10	478054.43	2252570.32
11	478071.62	2252572.45
12	478088.70	2252574.57
13	478109.73	2252577.19
14	478140.58	2252581.00
15	478147.65	2252581.32
16	478178.35	2252585.95
17	478209.02	2252589.44
18	478215.59	2252588.84
19	478216.37	2252597.45
20	478209.26	2252596.57
21	478191.12	2252594.32
22	478171.27	2252591.86
23	478151.42	2252589.39
24	478131.58	2252586.93
25	478111.73	2252584.47
26	478091.88	2252582.01
27	478072.04	2252579.54
28	478052.19	2252577.08
29	478032.34	2252574.62
30	478012.50	2252572.16
31	477992.65	2252569.69
32	477974.20	2252567.40
33	477980.65	2252538.19
34	477952.70	2252530.85
35	477923.69	2252523.23
36	477894.67	2252515.62
1	477898.25	2252501.05

Условные обозначения:

Масштаб 1:1000

- граница предполагаемых к использованию земель или части земельного участка
- граница земельного участка ранее учтенного в ЕГРН
- граница кадастрового квартала
- 59:32:5160006 — кадастровый номер квартала
- 59:32:5160006:1254 — кадастровый номер земельного участка в кадастровом квартале
- граница объекта капитального строительства
- проектируемый газопровод
- существующий газопровод

Заявитель

(подпись, расшифровка подписи)
МП
(для юридических лиц и ИП)

Косачев О.В., по доверенности
№ 2060 от 08.12.2023

Варио