



**КОМИТЕТ ИМУЩЕСТВЕННЫХ ОТНОШЕНИЙ
АДМИНИСТРАЦИИ ПЕРМСКОГО МУНИЦИПАЛЬНОГО ОКРУГА**

РЕШЕНИЕ

о размещении объектов № 1290

Пермский край
Пермский округ

16.05.2024

Комитет имущественных отношений администрации Пермского муниципального округа разрешает Акционерному обществу «Газпром газораспределение Пермь» (ИНН 5902183841, ОГРН 2125902017723, почтовый адрес: 614000, г. Пермь, ул. Петропавловская, 43)

размещение объекта «газопровод давлением до 1,2 Мпа, для размещения которого не требуется разрешения на строительство»

на землях государственная собственность на которые не разграничена

на срок 1 год.

Местоположение: Пермский край, Пермский муниципальный округ, п. Юго-Камский, ул. Советская, д. 183.

Приложение: схема предполагаемых к использованию земель или части земельного участка.

Особые условия использования:

1. При размещении объекта учесть параметры ширины проезда улично-дорожной сети, во избежание сужения полосы отвода дороги.
2. Получение разрешения на производство земляных работ.

Заместитель председателя комитета



(подпись, печать)

М.В. Королева

Схема предполагаемых к использованию земель или части земельного участка

Объект: Газопровод давлением до 1,2 Мпа, для размещения которого не требуется разрешения на строительство

Местоположение: расположенных по адресу: Пермский край, м.о. Пермский,
п. Юго-Камский, ул. Советская, д. 183

Каталог координат, м

Площадь земель или части земельного участка, кв.м.: 1031

Категория земель: земли населенных пунктов

Вид разрешенного использования: -

Описание границ смежных землепользователей:

От точки н1 до точки н3 - земельный участок
с кадастровым номером 59:32:0100009:2623

От точки н3 до точки н1 - земли общего пользования

№ точки границы	X	Y
н1	484004.23	2193764.41
н2	484002.00	2193764.65
н3	483994.12	2193765.02
н4	483992.73	2193762.64
н5	483993.45	2193755.00
н6	484033.93	2193752.96
н7	484051.35	2193751.14
н8	484077.32	2193747.44
н9	484085.88	2193745.05
н10	484116.50	2193740.33
н11	484126.52	2193740.77
н12	484127.29	2193749.34
н13	484116.26	2193749.89
н14	484085.73	2193753.22
н15	484059.95	2193756.42
н16	484031.98	2193759.47
н17	484005.38	2193762.20
н1	484004.23	2193764.41

Условные обозначения:


- предполагаемый участок земель, на которых планируется размещение объекта
- :6486 - границы и номер земельного участка, сведения о которых внесены в ЕГРН
- :6853 - границы и номер объекта капитального строительства, сведения о которых внесены в ЕГРН
- граница кадастрового квартала
- н1 - характерная точка границ земель или части земельного участка

59:32-6.582

- зоны с особыми условиями использования территории, сведения о которых внесены в ЕГРН
- обозначение запрашиваемого земельного участка

59:32:0100009 - номер кадастрового квартала

:ЗУ1

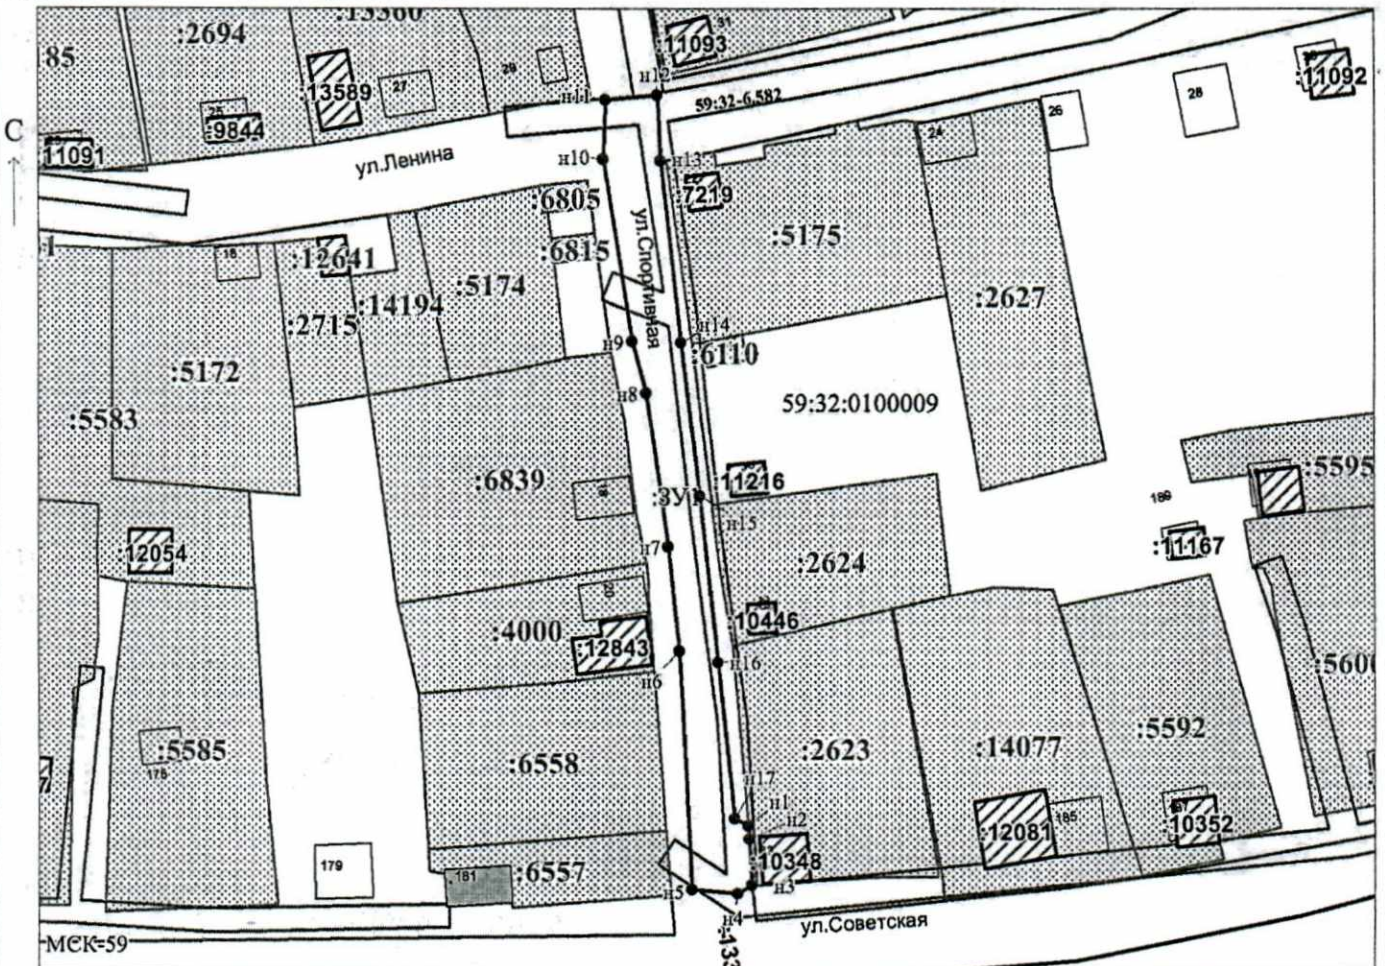

Масштаб 1:1200

Заявитель: _____ / Егошина И.В.
МП (подпись, расшифровка подписи)
 (для юридических лиц
 и индивидуальных предпринимателей)