



**КОМИТЕТ ИМУЩЕСТВЕННЫХ ОТНОШЕНИЙ
АДМИНИСТРАЦИИ ПЕРМСКОГО МУНИЦИПАЛЬНОГО ОКРУГА**

РЕШЕНИЕ

о размещении объектов № 1295

Пермский край
Пермский округ

16.05.2024

Комитет имущественных отношений администрации Пермского муниципального округа разрешает Акционерному обществу «Газпром газораспределение Пермь» (ИНН 5902183841, ОГРН 2125902017723, почтовый адрес: 614000, г. Пермь, ул. Петропавловская, 43)

размещение объекта «газопровод давлением до 1,2 Мпа, для размещения которого не требуется разрешения на строительство»

на землях государственная собственность на которые не разграничена и муниципальная собственность

на срок 1 год.

Местоположение: Пермский край, Пермский муниципальный округ, д. Ванюки, ул. Парниковая, д. 13А.

Приложение: схема предполагаемых к использованию земель или части земельного участка.

Особые условия использования:

1. При размещении объекта учесть параметры ширины проезда улично-дорожной сети, во избежание сужения полосы отвода дороги.
2. Получение разрешения на производство земляных работ.

Заместитель председателя комитета



М.В. Королева

(подпись, печать)

Схема предполагаемых к использованию земель или части земельного участка

Объект: Газопровод давлением до 1,2 Мпа, для размещения которого не требуется разрешения на строительство

Местоположение: расположенных по адресу: Пермский край, м.о. Пермский, д. Ванюки, ул. Парникова, д. 13А

Каталог координат, м

Площадь земель или части земельного участка, кв.м.: 420

Категория земель: земли населенных пунктов

Вид разрешенного использования: -

Описание границ смежных землепользователей:

От точки n1 до точки n4 - земельный участок с кадастровым номером 59:32:1750001:1130

От точки n4 до точки n8 - земельный участок с кадастровым номером 59:32:1750001:1129

От точки n8 до точки n10 - земельный участок с кадастровым номером 59:32:1750001:129

От точки n10 до точки n11 - земельный участок с кадастровым номером 59:32:1750001:918

От точки n11 до точки n12 - земли общего пользования

От точки n12 до точки n13 - земельный участок с кадастровым номером 59:32:1750001:882

От точки n13 до точки n14 - земельный участок с кадастровым номером 59:32:1750001:880

От точки n14 до точки n19 - земли общего пользования


От точки n19 до точки n1 - земельный участок с кадастровым номером 59:32:1750001:918

От точки n20 до точки n20 - земельный участок с кадастровым номером 59:32:1750001:868

№ точки границы	X	Y
n1	509615.02	2219690.86
n2	509614.89	2219693.62
n3	509614.71	2219697.62
n4	509614.22	2219708.40
n5	509614.62	2219714.20
n6	509614.86	2219718.69
n7	509616.52	2219718.60
n8	509616.99	2219725.06
n9	509615.54	2219725.18
n10	509616.12	2219730.81
n11	509607.36	2219731.71
n12	509605.08	2219731.95
n13	509605.02	2219731.20
n14	509603.87	2219717.00
n15	509605.38	2219717.30
n16	509605.41	2219709.46
n17	509604.59	2219699.15
n18	509603.86	2219690.96
n19	509604.79	2219690.95
n1	509615.02	2219690.86
n20	509614.22	2219695.16
n21	509614.26	2219696.16
n22	509613.26	2219696.20
n23	509613.22	2219695.20
n20	509614.22	2219695.16

Условные обозначения:

- | | | |
|--|--|---|
| <ul style="list-style-type: none"> - предполагаемый участок земель, на которых планируется размещение объекта :880 - границы и номер земельного участка, сведения о которых внесены в ЕГРН :907 - границы и номер объекта капитального строительства, сведения о которых внесены в ЕГРН - граница кадастрового квартала | <ul style="list-style-type: none"> 59:32-6.121 - зоны с особыми условиями использования территории, сведения о которых внесены в ЕГРН :ЗУ1 - обозначение запрашиваемого земельного участка • n1 - характерная точка границ земель или части земельного участка | <ul style="list-style-type: none"> 59:32:1750001 - номер кадастрового квартала |
|--|--|---|

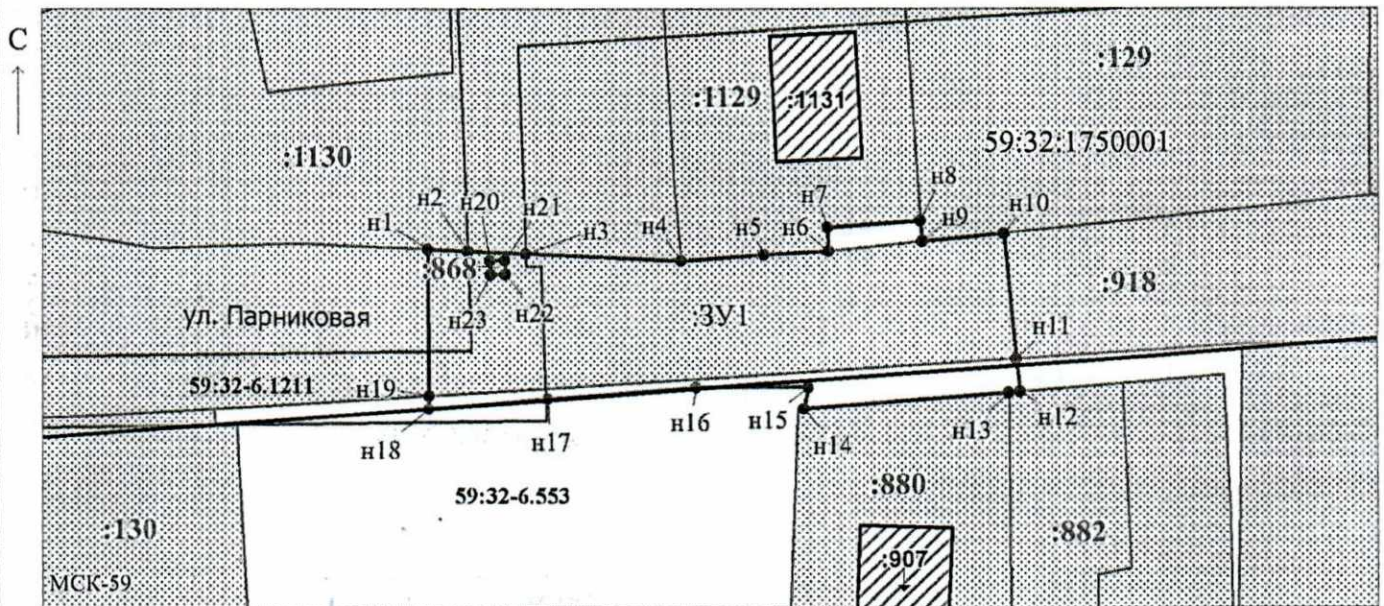

Масштаб 1:500

Заявитель: _____ / Егошина И.В.
 МП (подпись, расшифровка подписи)

(для юридических лиц и индивидуальных предпринимателей)