



КОМИТЕТ ИМУЩЕСТВЕННЫХ ОТНОШЕНИЙ
АДМИНИСТРАЦИИ ПЕРМСКОГО МУНИЦИПАЛЬНОГО ОКРУГА

РЕШЕНИЕ
о размещении объектов № 1303

Пермский край
Пермский округ

17.05.2024

Комитет имущественных отношений администрации Пермского муниципального округа разрешает Акционерному обществу «Газпром газораспределение Пермь» (ИНН 5902183841, ОГРН 1025900512670, почтовый адрес: 614000, г. Пермь, ул. Петропавловская, 43)

размещение объекта «газопровод давлением до 1,2 Мпа, для размещения которого не требуется разрешения на строительство»

на землях муниципальная собственность

на срок 1 год

Местоположение: Пермский край, Пермский муниципальный округ, д. Мостовая (Сылвенское с/п), ул. Янтарная, дом 10

Приложение: схема предполагаемых к использованию земель или части земельного участка.

Особые условия использования:

1. При размещении объекта учесть параметры ширины проезда улично-дорожной сети, во избежание сужения полосы отвода дороги.
2. Получение разрешения на производство земляных работ.

Заместитель председателя комитета



М.В. Королева

Схема предполагаемых к использованию земель или части земельного участка

Каталог координат, м

Объект: Газопровод давлением до 1,2 Мпа, для размещения которого не требуется разрешения на строительство

Местоположение: расположенных по адресу: Пермский край, м.о. Пермский, д. Мостовая (Сылвенское с/п), ул. Янтарная, дом 10

Площадь земель или части земельного участка, кв.м.: 585

Категория земель: земли населенных пунктов

Вид разрешенного использования: -


Описание границ смежных землепользователей:

- От точки н1 до точки н3 - земельный участок с кадастровым номером 59:32:1940001:16
- От точки н3 до точки н10 - земельный участок с кадастровым номером 59:32:1940001:1999
- От точки н10 до точки н13 - земельный участок с кадастровым номером 59:32:0000000:16100
- От точки н13 до точки н1 - земельный участок с кадастровым номером 59:32:1940001:1999

№ точки границы	X	Y
н1	515268.37	2260064.45
н2	515267.24	2260066.89
н3	515266.68	2260068.10
н4	515234.82	2260050.34
н5	515229.97	2260048.69
н6	515210.88	2260040.39
н7	515198.41	2260032.30
н8	515168.96	2260012.88
н9	515147.00	2259997.40
н10	515143.90	2259994.87
н11	515141.43	2259992.85
н12	515144.07	2259989.68
н13	515146.41	2259991.66
н14	515149.44	2259994.22
н15	515171.22	2260009.58
н16	515200.59	2260028.96
н17	515212.78	2260036.85
н18	515231.41	2260044.95
н19	515236.44	2260046.66
н1	515268.37	2260064.45

Условные обозначения:

- | | | |
|---|--|--|
| <ul style="list-style-type: none"> - предполагаемый участок земель, на которых планируется размещение объекта :16 - границы и номер земельного участка, сведения о которых внесены в ЕГРН :1343 - границы и номер объекта капитального строительства, сведения о которых внесены в ЕГРН - граница кадастрового квартала | <ul style="list-style-type: none"> 59:32-6.7303 - зоны с особыми условиями использования территории, сведения о которых внесены в ЕГРН :ЗУ1 - обозначение запрашиваемого земельного участка • н1 - характерная точка границ земель или части земельного участка 59:32:1940001 - номер кадастрового квартала | |
|---|--|--|

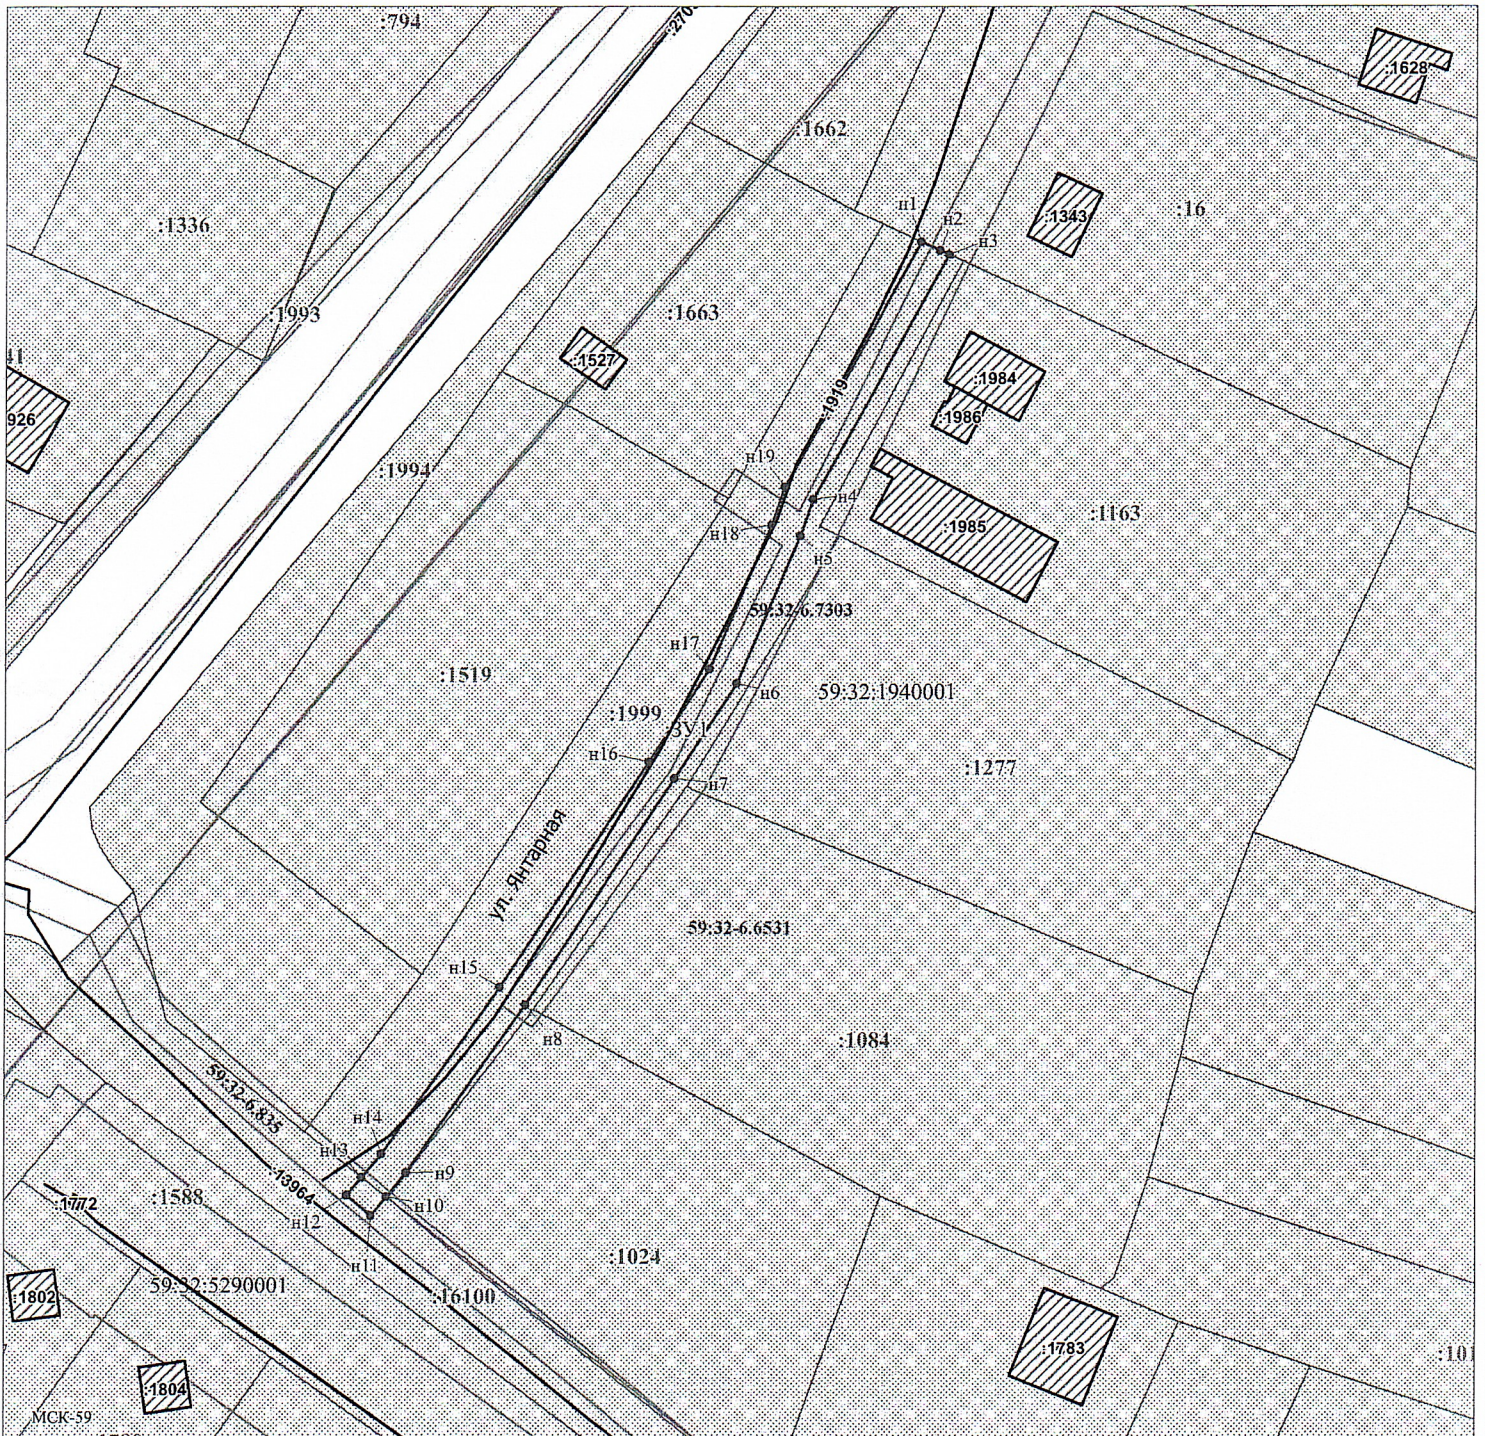

Заявитель: _____ / Егшина И.В.
 (подпись, расшифровка подписи)
 МП _____
 (для юридических лиц и индивидуальных предпринимателей)

Масштаб 1:70