



КОМИТЕТ ИМУЩЕСТВЕННЫХ ОТНОШЕНИЙ
АДМИНИСТРАЦИИ ПЕРМСКОГО МУНИЦИПАЛЬНОГО ОКРУГА

РЕШЕНИЕ
о размещении объектов № 1307

Пермский край
Пермский округ

17.05.2024

Комитет имущественных отношений администрации Пермского муниципального округа разрешает Акционерному обществу «Газпром газораспределение Пермь» (ИНН 5902183841, ОГРН 1025900512670, почтовый адрес: 614000, г. Пермь, ул. Петропавловская, 43)

размещение объекта «газопровод давлением до 1,2 Мпа, для размещения которого не требуется разрешения на строительство»

на землях муниципальная собственность

на срок 1 год

Местоположение: Пермский край, Пермский муниципальный округ, д. Мостовая, ул. Восточная, к дому 17

Приложение: схема предполагаемых к использованию земель или части земельного участка.

Особые условия использования:

1. При размещении объекта учесть параметры ширины проезда улично-дорожной сети, во избежание сужения полосы отвода дороги.
2. Получение разрешения на производство земляных работ.

Заместитель председателя комитета



М.В. Королева

(подпись, печать)

Схема предполагаемых к использованию земель или части земельного участка

Объект: Газопровод давлением до 1.2 Мпа, для размещения которого не требуется разрешения на строительство

Местоположение: расположенных по адресу: Пермский край,
Пермский м. о., д Мостовая,
ул Восточная, к дому 17

Площадь земель или части земельного участка, кв.м.: 110

Категория земель: земли населенных пунктов

Вид разрешенного использования: -

Описание границ смежных землепользователей:

От точки н1 до точки н2 - земельный участок с кадастровым номером 59:32:1940001:122


От точки н2 до точки н1 - земельный участок с кадастровым номером 59:32:1940001:1958

Каталог координат, м

№ точки границы	X	Y
н1	515429.61	2260730.38
н2	515432.78	2260720.32
н3	515442.90	2260723.37
н4	515439.63	2260733.32
н1	515429.61	2260730.38

Условные обозначения:

- | | | |
|---|---|--|
| <p> - предполагаемый участок земель, на которых планируется размещение объекта</p> <p>:122</p> - границы и номер земельного участка, сведения о которых внесены в ЕГРН <p>:1958</p> - границы и номер объекта капитального строительства, сведения о которых внесены в ЕГРН <p> - граница кадастрового квартала</p> | <p>59:32-6.992</p> - зоны с особыми условиями использования территории, сведения о которых внесены в ЕГРН <p>:3У1</p> - обозначение запрашиваемого земельного участка <p>● н1</p> - характерная точка границ земель или части земельного участка <p>59:32:1940001</p> - номер кадастрового квартала | |
|---|---|--|

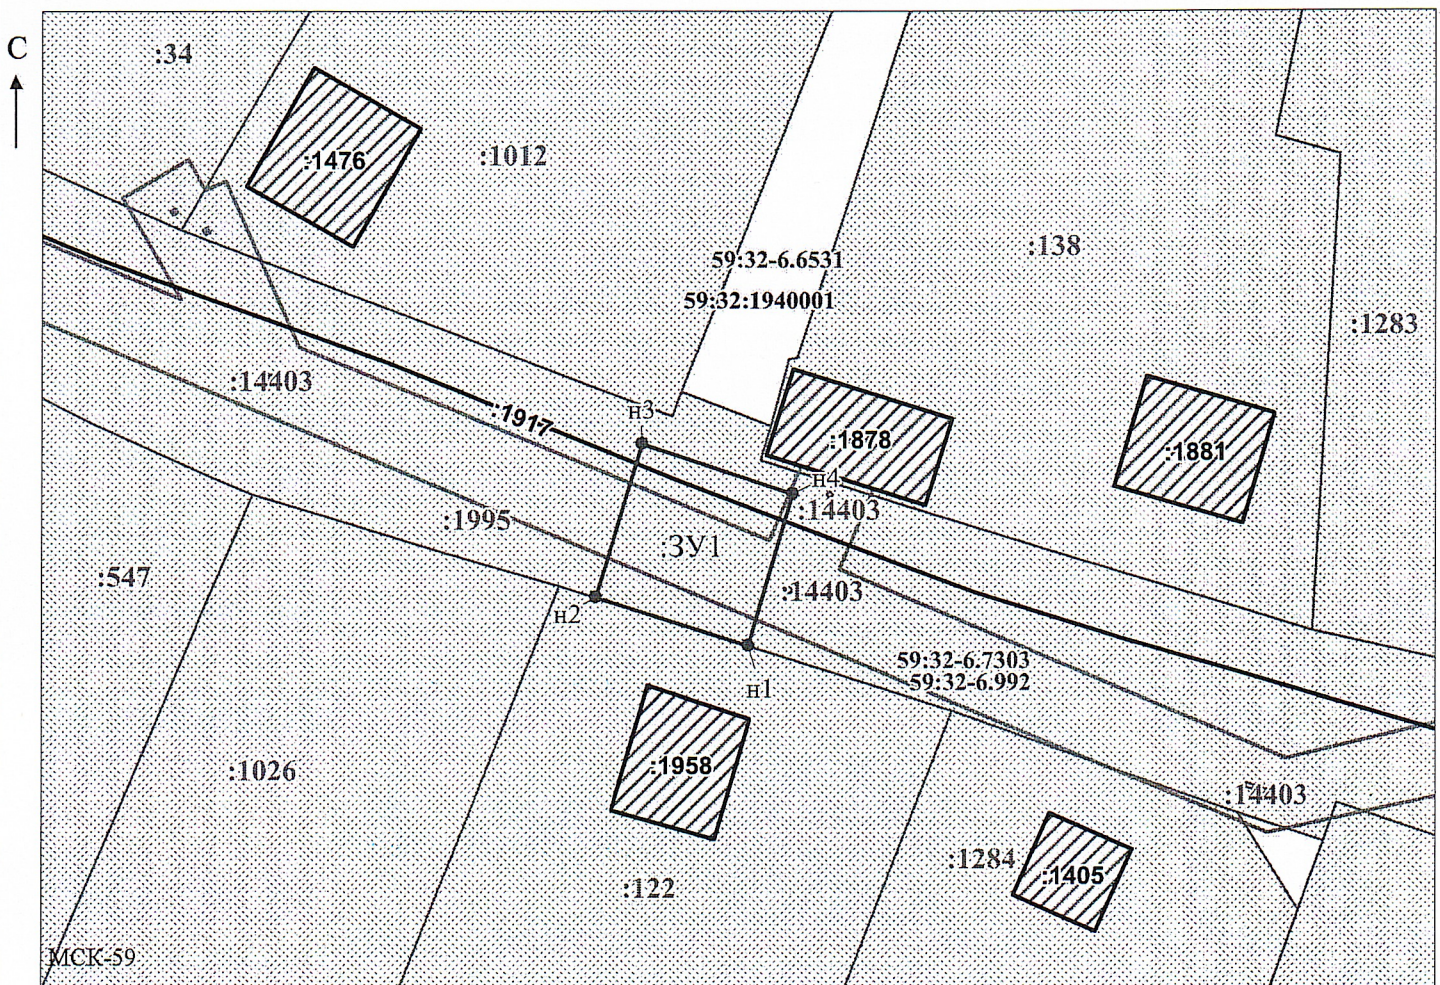

Масштаб 1:500

/Горбунова А.П.

Заявитель: _____

МП

(подпись, расшифровка подписи)

(для юридических лиц

и индивидуальных предпринимателей)