



КОМИТЕТ ИМУЩЕСТВЕННЫХ ОТНОШЕНИЙ
АДМИНИСТРАЦИИ ПЕРМСКОГО МУНИЦИПАЛЬНОГО ОКРУГА

РЕШЕНИЕ
о размещении объектов № 1318

Пермский край
Пермский округ

22.05.2024

Комитет имущественных отношений администрации Пермского муниципального округа разрешает Акционерному обществу «Газпром газораспределение Пермь» (ИНН 5902183841, ОГРН 1025900512670, почтовый адрес: 614000, г. Пермь, ул. Петропавловская, 43)

размещение объекта «газопровод давлением до 1,2 Мпа, для размещения которого не требуется разрешения на строительство»

на землях муниципальная собственность

на срок 1 год

Местоположение: Пермский край, Пермский муниципальный округ, д. Мостовая (Сылвенское с/п), ул. Новая, д. 36

Приложение: схема предполагаемых к использованию земель или части земельного участка.

Особые условия использования:

1. При размещении объекта учесть параметры ширины проезда улично-дорожной сети, во избежание сужения полосы отвода дороги.
2. Получение разрешения на производство земляных работ.

Заместитель председателя комитета



(подпись, печать)

М.В. Королева

Схема предполагаемых к использованию земель или части земельного участка

Объект: Газопровод давлением до 1,2 Мпа, для размещения которого не требуется разрешения на строительство

Местоположение: расположенных по адресу: Пермский край, м.о. Пермский,
д. Мостовая (Сыльвенское с/п), ул. Новая, д. 36

Каталог координат, м

№ точки границы	X	Y
н1	515402.76	2260505.37
н2	515399.31	2260514.25
н3	515388.43	2260528.38
н4	515374.07	2260564.82
н5	515364.41	2260560.98
н6	515363.87	2260558.93
н7	515364.94	2260556.03
н8	515366.70	2260555.53
н9	515370.49	2260554.47
н10	515373.55	2260552.05
н11	515397.47	2260493.69
н12	515401.82	2260495.10
н13	515401.10	2260503.09
н1	515402.76	2260505.37

Площадь земель или части земельного участка, кв.м.: 513

Категория земель: земли населенных пунктов

Вид разрешенного использования: -

Описание границ смежных землепользователей:

От точки н1 до точки н2 - земельный участок с кадастровым номером 59:32:1940001:1145

От точки н2 до точки н5 - земельный участок с кадастровым номером 59:32:1940001:2005


От точки н5 до точки н6 - земельный участок с кадастровым номером 59:32:1940001:197

От точки н6 до точки н8 - земельный участок с кадастровым номером 59:32:1940001:2001

От точки н8 до точки н1 - земельный участок с кадастровым номером 59:32:1940001:2005

Условные обозначения:

- | | | |
|--|--|---|
| <ul style="list-style-type: none"> - предполагаемый участок земель, на которых планируется размещение объекта :1145 - границы и номер земельного участка, сведения о которых внесены в ЕГРН :1672 - границы и номер объекта капитального строительства, сведения о которых внесены в ЕГРН - граница кадастрового квартала | <ul style="list-style-type: none"> 59:32-6.653 - зоны с особыми условиями использования территории, сведения о которых внесены в ЕГРН :ЗУ1 - обозначение запрашиваемого земельного участка • н1 - характерная точка границ земель или части земельного участка | <ul style="list-style-type: none"> 59:32:1940001 - номер кадастрового квартала |
|--|--|---|

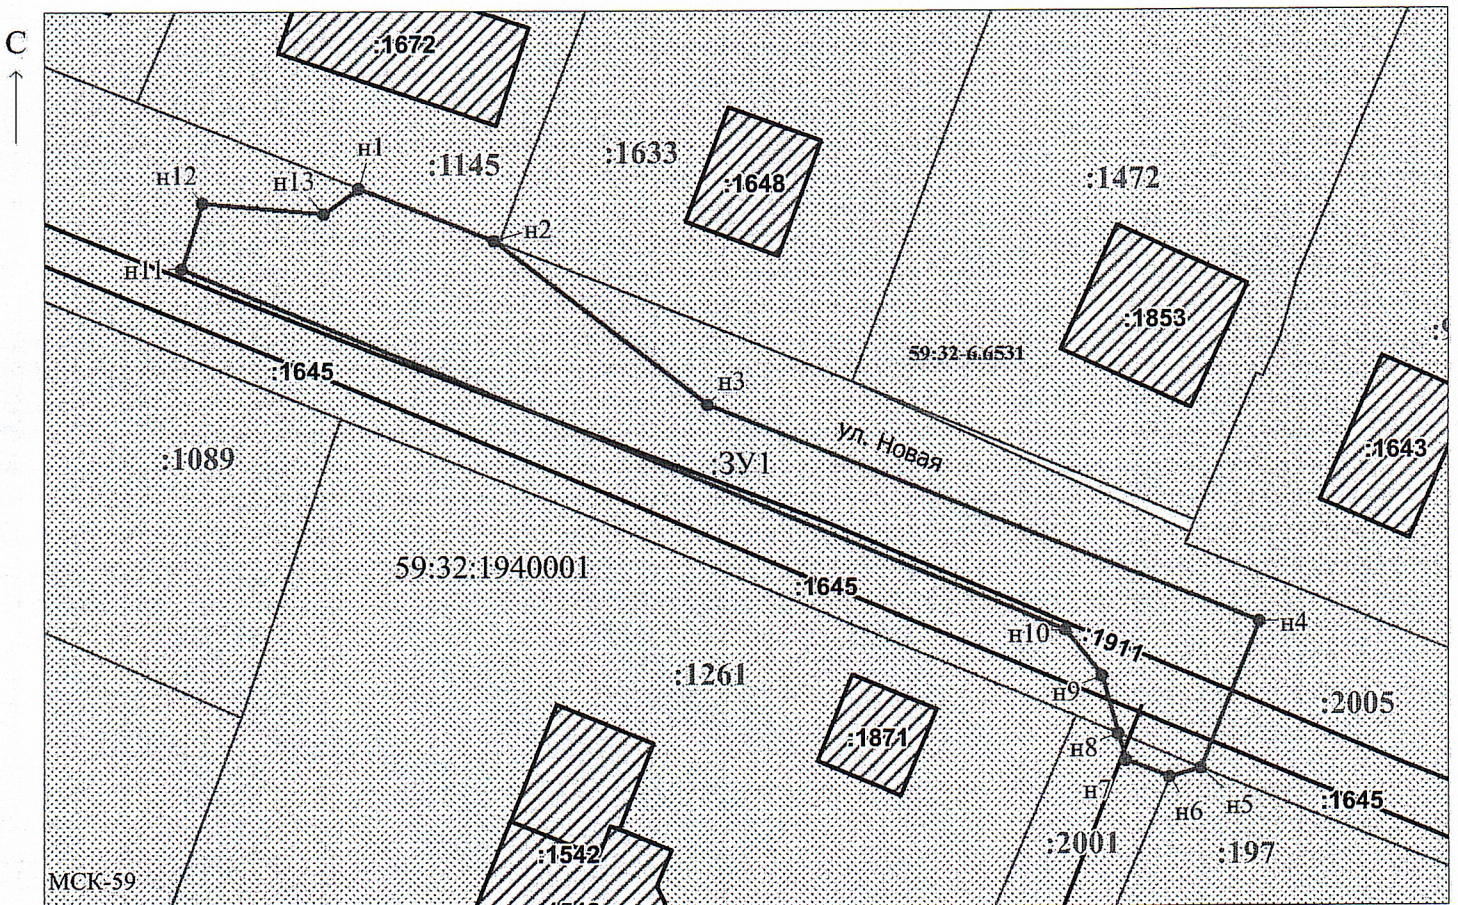

Масштаб 1:500

Заявитель: _____ / Егошина И.В.
МП (подпись, расшифровка подписи)

(для юридических лиц
и индивидуальных предпринимателей)