



**КОМИТЕТ ИМУЩЕСТВЕННЫХ ОТНОШЕНИЙ
АДМИНИСТРАЦИИ ПЕРМСКОГО МУНИЦИПАЛЬНОГО ОКРУГА
РЕШЕНИЕ**

о размещении объектов № 1334

Пермский край
Пермский округ

24.05.2024

Комитет имущественных отношений администрации Пермского муниципального округа разрешает Общество с ограниченной ответственностью «Твиком» (ИНН 5902170923, ОГРН 1095902007607, почтовый адрес: 614015, г. Пермь, ул. Окулова, д. 75 к. 2, офис 201)

размещение объекта «Линии связи, линейно-кабельные сооружения связи и иные сооружения связи, для размещения которых не требуется разрешения на строительство»

на землях государственная собственность на которые не разграничена

на срок бессрочно

Местоположение: Пермский край, Пермский муниципальный округ, СНТ «Вишенка», 23 метров юго-западнее участка № 1, в кадастровом квартале 59:32:4560101.

Приложение: схема предполагаемых к использованию земель или части земельного участка.

Особые условия использования:

1. Без права регистрации объектов капитального строительства, без права возведения ограждения, с правом свободного доступа неограниченного круга лиц.
2. Получение разрешения на производство земляных работ.
3. В соответствии с абз. 2 п. 8.2. Положения о порядке и условиях размещения объектов на землях или земельных участках, находящихся в государственной или муниципальной собственности, на территории Пермского края без предоставления земельных участков и установления сервитутов, публичного сервитута, утвержденного постановлением Правительства Пермского края от 22.07.2015 № 478-п, при прекращении действия решения о размещении объектов размещенные объекты демонтируются заявителем за счет собственных средств в срок не позднее 14 календарных дней с даты получения письма Комитета имущественных отношений администрации Пермского муниципального округа о прекращении действия решения о размещении объектов.

Заместитель председателя комитета



М.В. Королева

(подпись, печать)

СХЕМА ПРЕДПОЛАГАЕМЫХ К ИСПОЛЬЗОВАНИЮ ЗЕМЕЛЬ ИЛИ ЧАСТИ ЗЕМЕЛЬНОГО УЧАСТКА

Объект: Линии связи, линейно-кабельные сооружения связи и иные сооружения связи, для размещения которых не требуется разрешения на строительство.

Местоположение: Пермский край, Пермский р-н, Кукуштанское с/пос, СНТ "Вишенка", 23 метростроение юго-западнее участка №1, в кадастровом квартале 59:32:4560101


Площадь земель или части земельного участка, кв. м: 583

Условный номер земельного участка: :3У1

Категория земель: Земли населённых пунктов

Вид разрешенного использования: Под размещение АМС

Обозначение характерных точек границы	Координаты, м (МСК-59, зона 2)	
	X	Y
1	2	3
н1	480372.17	2246292.68
н2	480354.70	2246308.92
н3	480339.15	2246290.54
н4	480355.94	2246273.67
н1	480372.17	2246292.68

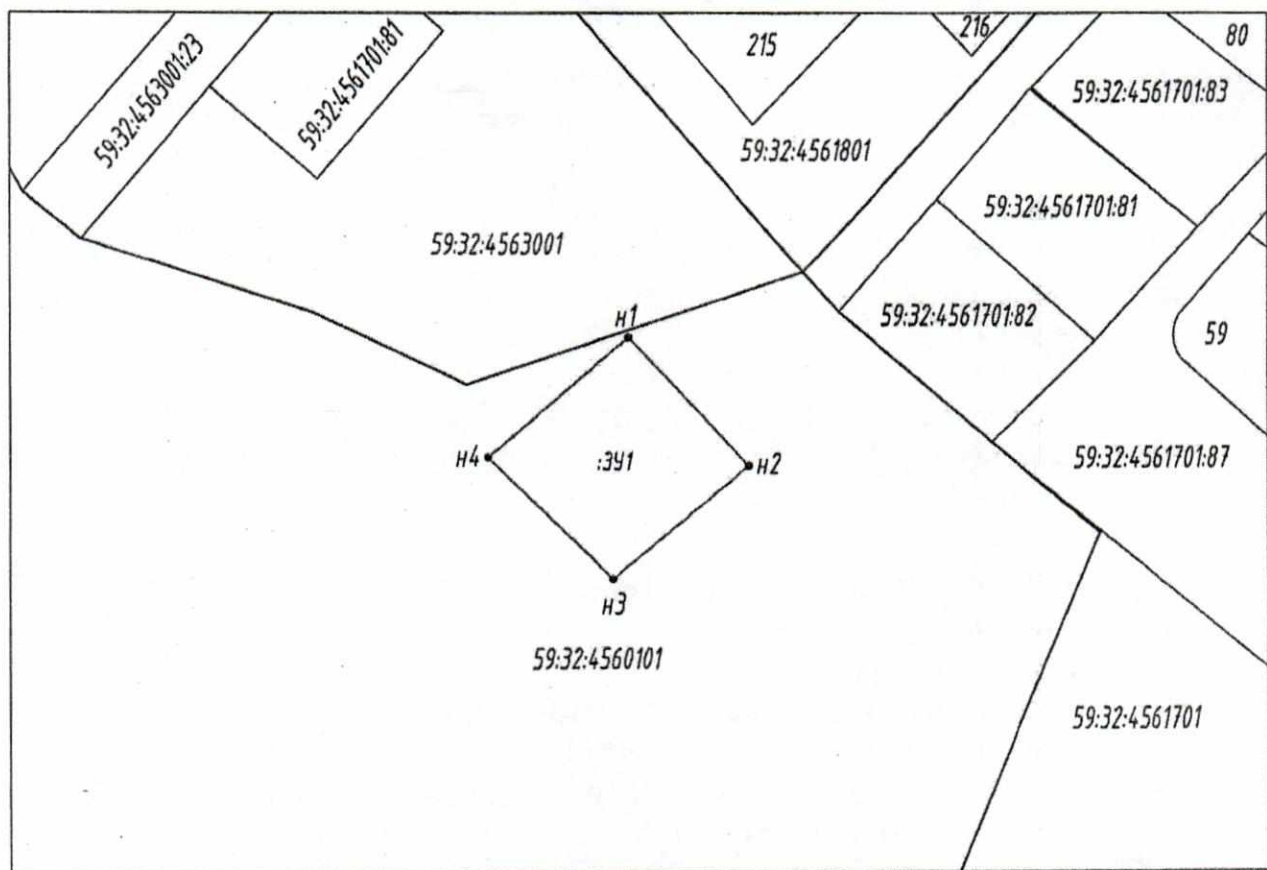

Масштаб 1:1000

Описание границ смежных землепользователей:

от т. н1 до т. н1 - Земли населённых пунктов;

Заявитель: ООО "Твиком"

07.05.2024г.



- — — — — проектируемая граница земельного участка
- — — — — граница земельного участка по сведениям ЕГРН
- — — — — граница кадастрового деления (граница кадастрового квартала)
- — — — — граница территориальной зоны (зоны с особыми условиями использования территорий)

- 59:01:4413641 - номер кадастрового квартала
- 1 - поворотная точка границы образуемого участка
- :3 - кадастровый номер земельного участка