



**КОМИТЕТ ИМУЩЕСТВЕННЫХ ОТНОШЕНИЙ
АДМИНИСТРАЦИИ ПЕРМСКОГО МУНИЦИПАЛЬНОГО ОКРУГА**

РЕШЕНИЕ

о размещении объектов № 1413

Пермский край
Пермский округ

31.05.2024

Комитет имущественных отношений администрации Пермского муниципального округа разрешает Акционерному обществу «Газпром газораспределение Пермь» (ИНН 5902183841, ОГРН 1025900512670, почтовый адрес: 614000, г. Пермь, ул. Петропавловская, 43)

размещение объекта «газопровод давлением до 1,2 Мпа, для размещения которого не требуется разрешения на строительство»

на землях государственная собственность на которые не разграничена

на срок 1 год

Местоположение: Пермский край, Пермский муниципальный округ, п. Сытва, ул. Свердлова, к дому 7

Приложение: схема предполагаемых к использованию земель или части земельного участка.

Особые условия использования:

1. При размещении объекта учесть параметры ширины проезда улично-дорожной сети, во избежание сужения полосы отвода дороги.
2. Получение разрешения на производство земляных работ.

Заместитель председателя комитета

(подпись, печать)

М.В. Королева



Схема предполагаемых к использованию земель или части земельного участка

Объект: Газопровод давлением до 1,2 Мпа, для размещения которого не требуется разрешения на строительство
Местоположение: расположенных по адресу: Пермский край, м.о. Пермский,
 п. Сылва, ул. Свердлова, к дому 7
Площадь земель или части земельного участка, кв.м.: 42
Категория земель: земли населенных пунктов
Вид разрешенного использования: -


Каталог координат, м

№ точки границы	X	Y
н1	521734.10	2260532.89
н2	521734.27	2260530.09
н3	521734.47	2260527.89
н4	521742.99	2260529.18
н5	521742.24	2260534.12
н1	521734.10	2260532.89

Описание границ смежных землепользователей:
 От точки н1 до точки н2 - земельный участок
 с кадастровым номером 59:32:0050027:16423
 От точки н2 до точки н3 - земельный участок
 с кадастровым номером 59:32:0050027:16456
 От точки н3 до точки н1 - земли общего пользования

Условные обозначения:

- | | | |
|--|---|--|
| <ul style="list-style-type: none"> - предполагаемый участок земель, на которых планируется размещение объекта :16423 - границы и номер земельного участка, сведения о которых внесены в ЕГРН :13651 - границы и номер объекта капитального строительства, сведения о которых внесены в ЕГРН - граница кадастрового квартала | <ul style="list-style-type: none"> 59:32-6.5809 - зоны с особыми условиями использования территории, сведения о которых внесены в ЕГРН :3У1 - обозначение запрашиваемого земельного участка н1 - характерная точка границ земель или части земельного участка | <p style="text-align: center;">59:32:0050027 - номер кадастрового квартала</p> |
|--|---|--|

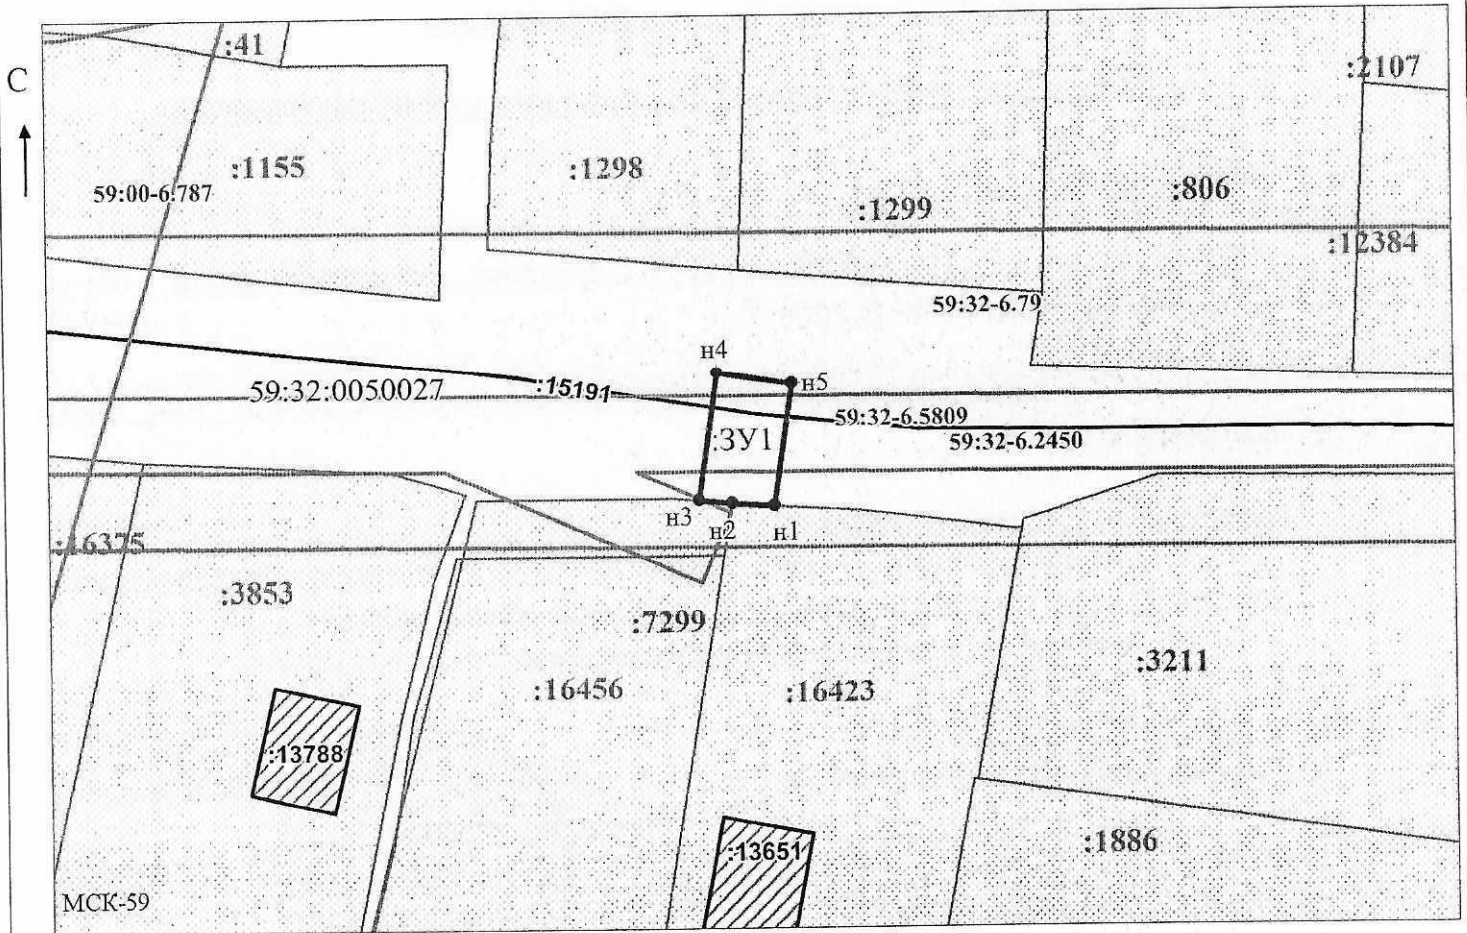

Масштаб 1:500

/ Осипова А.Д.

Заявитель: _____

МП

(подпись, расшифровка подписи)

(для юридических лиц
и индивидуальных предпринимателей)