

Схема предполагаемых к использованию земель и части земельных участков

Объект: Проезд для размещения которых не требуется разрешения на строительство.
 Местоположение участка 59.32.19500015527, Пермский край, Пермский муниципальный округ, с. Усть-Качка
 Площадь земель или части земельного участка 85,0 кв.м.
 Категория земель: Земли населенных пунктов.
 Вид разрешенного использования: под общественную застройку


Условный номер земельного участка - 394		Координаты, м	
Площадь земельного участка 394 - 85,0 м ²			
Обозначение характерных точек	Номер	X	Y
	1	51754,799	2198714,04
	2	51755123	2198706,88
	3	517544,97	2198700,19
	4	517538,54	2198705,08

Условные обозначения


Графическое или буквенное обозначение	Наименование
---	Граница участка 59.32.19500015526
---	Вновь образованная часть границы
3	Номера точек координат вновь образованных характерных точек границы участка
394	Номер образуемого земельного участка
59.32.19500015527	Кадастровый номер земельного участка
▨	Часть земли для устройства подъезда

Описание границ смежных земельных участков

от точки 4-1 - земельный участок с кадастровым номером 59.32619500015526 от точки 1 до точки 4 - земельный участок с кадастровым номером 59.32619500015527

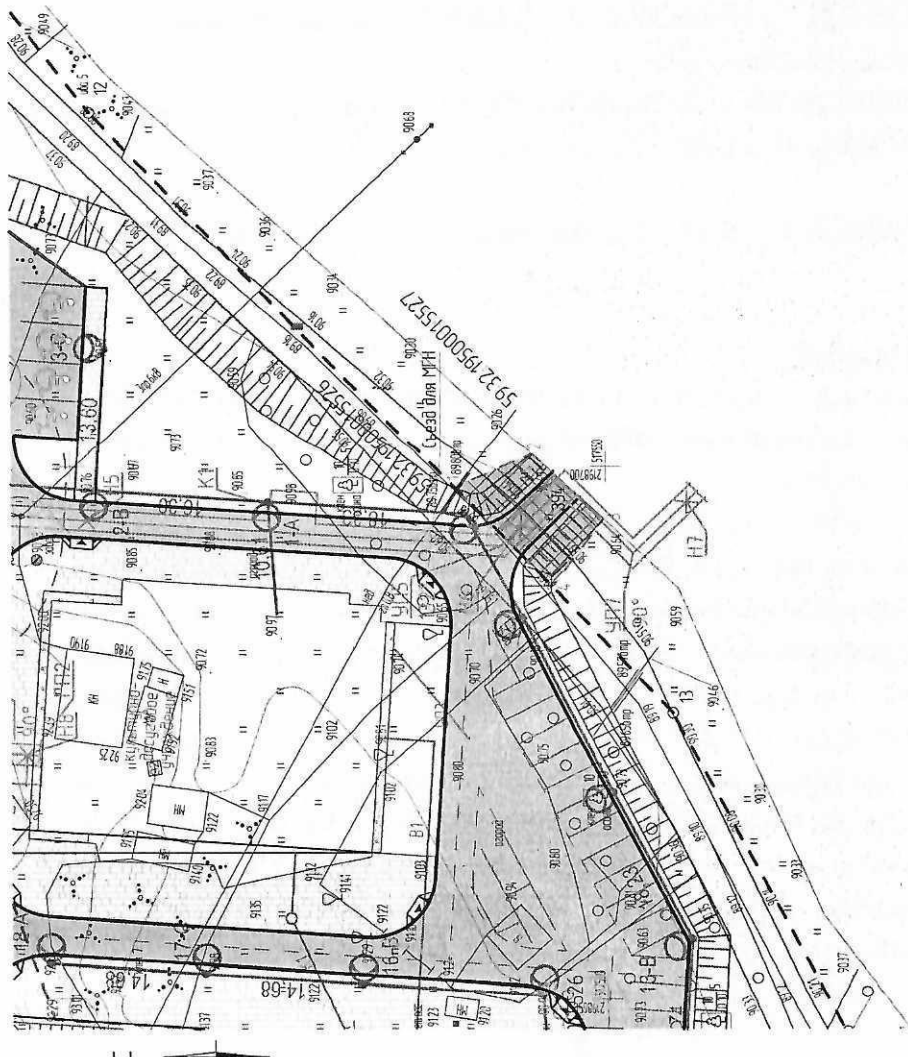

Масштаб 1:500

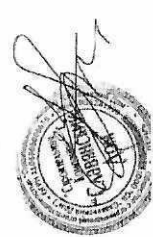

Заявитель:
Иванов В.И.



**КОМИТЕТ ИМУЩЕСТВЕННЫХ ОТНОШЕНИЙ
АДМИНИСТРАЦИИ ПЕРМСКОГО МУНИЦИПАЛЬНОГО ОКРУГА
РЕШЕНИЕ**

о размещении объектов № 1417

Пермский край
Пермский округ

31.05.2024

Комитет имущественных отношений администрации Пермского муниципального района разрешает МУ Управление капитального строительства Пермского муниципального округа Пермского края (ИНН 5948031753, ОГРН 1075948000050, почтовый адрес: 614065, Пермский край, г. Пермь, шоссе Космонавтов, д. 194а)

размещение объекта «проезды, в том числе вдольтрассовые, и подъездные дороги, для размещения которых не требуется разрешения на строительство»

на землях государственная собственность на которые не разграничена на срок 1 год с 31.05.2024 г. по 30.05.2025 г.

Местоположение: Пермский край, Пермский муниципальный округ, с. Усть-Качка, участок с кадастровым номером 59:32:1950001:5527

Приложение: схема предполагаемых к использованию земель или части земельного участка.

Особые условия использования:

1. Без права возведения и права регистрации объектов капитального строительства, без права возведения ограждения, с правом свободного доступа неограниченного круга лиц.

2. В соответствии с абз. 2 п. 8.2. Положения о порядке и условиях размещения объектов на землях или земельных участках, находящихся в государственной или муниципальной собственности, на территории Пермского края без предоставления земельных участков и установления сервитутов, публичного сервитута, утвержденного постановлением Правительства Пермского края от 22.07.2015 № 478-п, при прекращении действия решения о размещении объектов размещенные объекты демонтируются заявителем за счет собственных средств в срок не позднее 14 календарных дней с даты получения письма Комитета имущественных отношений администрации Пермского муниципального округа о прекращении действия решения о размещении объектов.

Заместитель председателя комитета



(подпись, печать)

М.В. Королева