



**КОМИТЕТ ИМУЩЕСТВЕННЫХ ОТНОШЕНИЙ  
АДМИНИСТРАЦИИ ПЕРМСКОГО МУНИЦИПАЛЬНОГО ОКРУГА**

**РЕШЕНИЕ**  
о размещении объектов № 1655

Пермский край  
Пермский округ

24.06.2024

Комитет имущественных отношений администрации Пермского муниципального округа разрешает Публичному акционерному обществу «Россети Урал» (ИНН 6671163413, ОГРН 1056604000970, почтовый адрес: 620026, г. Екатеринбург, ул. Мамина-Сибиряка, д. 140)

размещение объекта «строительство ВЛ 0,4 кВ установка ПУ для электроснабжения д. Шилово, Култаевское с/п, Пермский р-н (4500087233)»

на землях государственная собственность на которые не разграничена

на срок 1 год

Местоположение: Пермский край, Пермский муниципальный округ

Приложение: схема предполагаемых к использованию земель или части земельного участка.

Особые условия использования:

1. При установке опор электросетевого хозяйства учесть параметры ширины проезда улично-дорожной сети, во избежание сужения полосы отвода дороги. Установить опоры на расстоянии не более 2 метров от границ земельного участка.

2. Получение разрешения на производство земляных работ.

Заместитель председателя комитета



Королева  
(подпись, печать)

М.В. Королева


**СХЕМА  
предполагаемых к использованию земель или части земельного участка**

Объект: Строительство ВЛ 0,4 кВ. установка ПУ для электроснабжения д. Пылово, Култаевское с/п. Пермский р-н (4500087233)  
 Местоположение: Российская Федерация, Пермский край, Пермский муниципальный округ  
 Площадь земель или части земельного участка: 145 кв.м.  
 Категория земель: земли сельскохозяйственного назначения  
 Вид разрешенного использования (при наличии): -

Обозначение характерных точек трации	Координаты, м	
	X	Y
1	507059.89	2211486.03
2	507060.58	2211491.39
3	507051.20	2211504.79
4	507043.64	2211513.33
5	507043.09	2211523.52
6	507043.00	2211525.08
7	507041.95	2211524.96
8	507039.97	2211524.74
9	507041.44	2211511.79
10	507059.59	2211485.82
1	507059.89	2211486.03

Система координат: МСК-59 (geom2)


**Описание Граници смежных земельных пользователей:**  
 От т1 до т2 – земельный участок 59:32:3250001:14453  
 От т2 до т3, от т6 до т1 – земли, свободные от прав третьих лиц  
 От т3 до т5 – земельный участок 59:32:3250001:6626  
 От т5 до т6 – земельный участок 59:32:3250001:6627

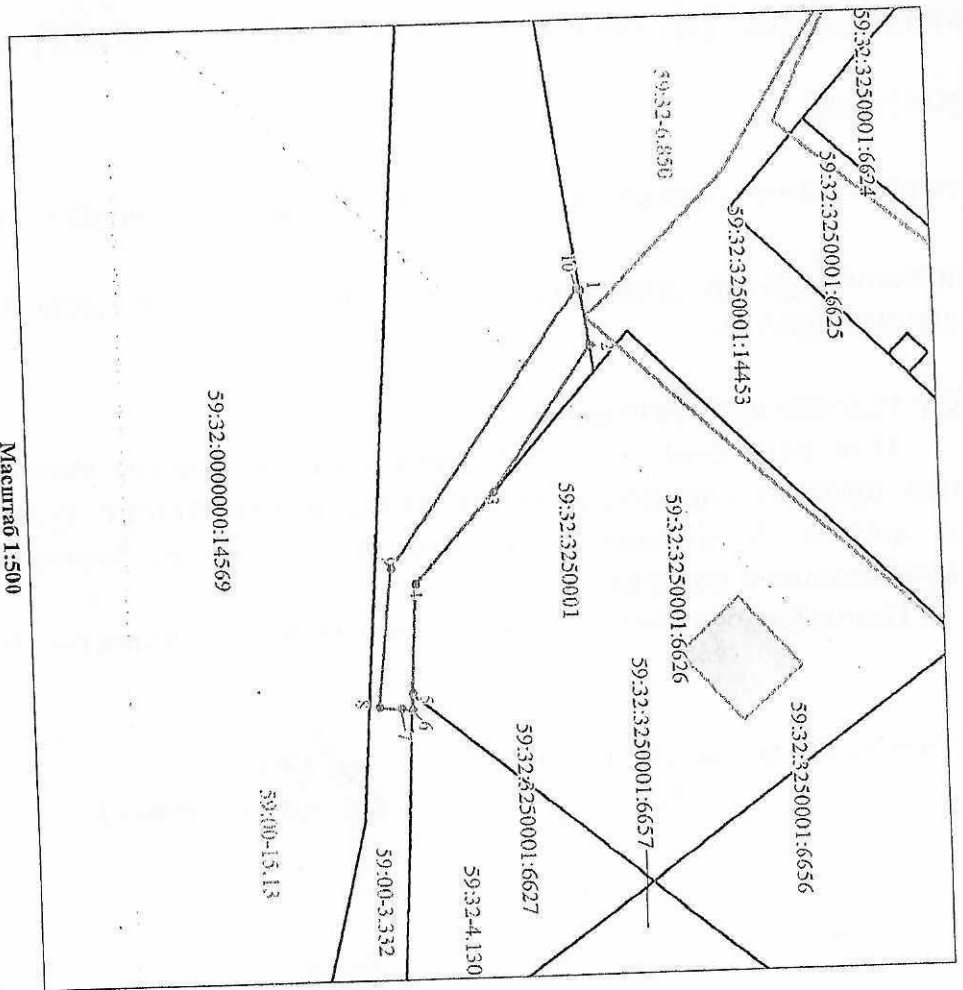

Масштаб 1:500

Заявитель \_\_\_\_\_ А.М. Казанцева

**Условные обозначения:**

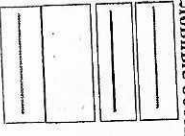

Граница неприраченного земельного участка (части земельного участка)  
 Граница существующих земельных участков, учтенных в ЕТРН  
 Граница охранный зоны  
 Граница существующих объектов капитального строительства, учтенных в ЕТРН

_____
59:15:1030101
59:15:1030101:4
59:15:4:25

Границы кадастрового квартала  
 Номер кадастрового квартала  
 Написис кадастрового номера земельного участка  
 Обозначение муниципального образования, населенного пункта