



**КОМИТЕТ ИМУЩЕСТВЕННЫХ ОТНОШЕНИЙ  
АДМИНИСТРАЦИИ ПЕРМСКОГО МУНИЦИПАЛЬНОГО ОКРУГА**

**РЕШЕНИЕ**

о размещении объектов № 1668

Пермский край  
Пермский округ

24.06.2024

Комитет имущественных отношений администрации Пермского муниципального округа разрешает Акционерному обществу «Газпром газораспределение Пермь» (ИНН 5902183841, ОГРН 2125902017723, почтовый адрес: 614000, г. Пермь, ул. Петропавловская, 43)

размещение объекта «газопровод давлением до 1,2 Мпа, для размещения которого не требуется разрешения на строительство»

на землях муниципальная собственность

на срок 1 год

Местоположение: Пермский край, Пермский муниципальный округ, д. Мостовая (Сылвенское с/п), ул. Мостовская, д. 3

Приложение: схема предполагаемых к использованию земель или части земельного участка.

Особые условия использования:

1. При размещении объекта учесть параметры ширины проезда улично-дорожной сети, во избежание сужения полосы отвода дороги.
2. Получение разрешения на производство земляных работ.

Заместитель председателя комитета



М.В. Королева

## Схема предполагаемых к использованию земель или части земельного участка

Объект: Газопровод давлением до 1,2 Мпа, для размещения которого не требуется разрешения на строительство

Местоположение: расположенных по адресу: Пермский край, м.о. Пермский,  
д. Мостовая (Сылвенское с/п), ул. Мостовская, дом 3

Площадь земель или части земельного участка, кв.м.: 303

Категория земель: земли населенных пунктов

Вид разрешенного использования: -


Каталог координат, м

№ точки границы	X	Y
n1	515507.67	2260425.34
n2	515503.76	2260423.86
n3	515502.53	2260423.41
n4	515496.07	2260421.17
n5	515499.34	2260413.44
n6	515513.96	2260418.77
n7	515535.77	2260424.43
n8	515533.91	2260431.46
n1	515507.67	2260425.34

Описание границ смежных землепользователей:  
От точки n1 до точки n3 - земельный участок  
с кадастровым номером 59:32:1940001:1007  
От точки n3 до точки n4 - земельный участок  
с кадастровым номером 59:32:1940001:1251  
От точки n4 до точки n1 - земельный участок  
с кадастровым номером 59:32:1940001:2003

### Условные обозначения:

- предполагаемый участок земель, на которых планируется размещение объекта
- :1251 - границы и номер земельного участка, сведения о которых внесены в ЕГРН
- :1366 - границы и номер объекта капитального строительства, сведения о которых внесены в ЕГРН
- граница кадастрового квартала
- 59:32-6.7303 - зоны с особыми условиями использования территории, сведения о которых внесены в ЕГРН
- ЗУ1 - обозначение запрашиваемого земельного участка
- n1 - характерная точка границ земель или части земельного участка
- 59:32:1940001 - номер кадастрового квартала

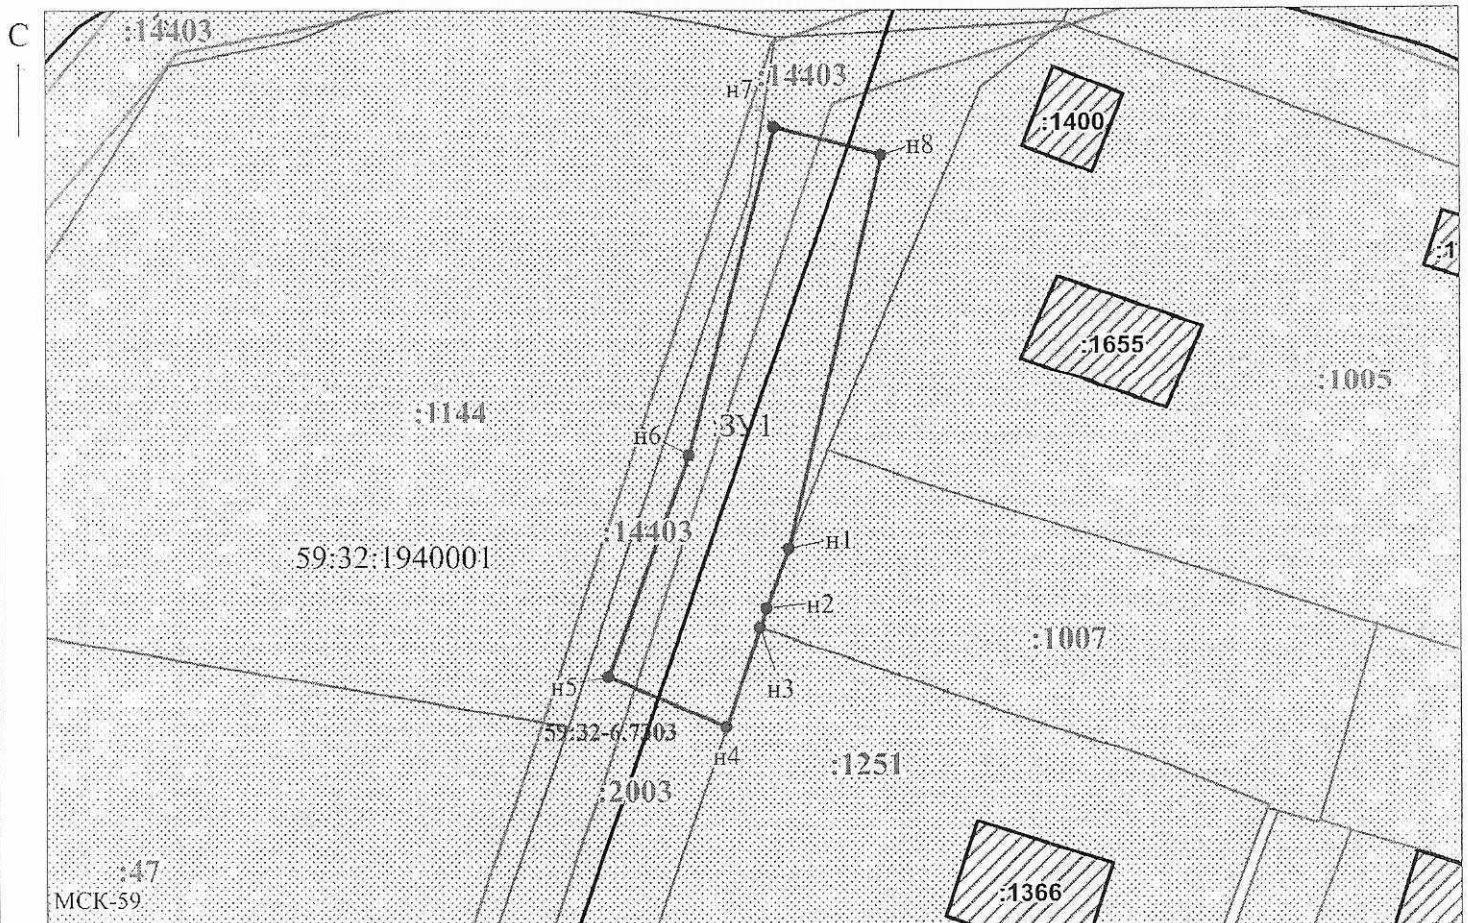

Масштаб 1:500

Заявитель: \_\_\_\_\_ / Егошина И.В.

МП

(подпись, расшифровка подписи)

(для юридических лиц  
и индивидуальных предпринимателей)