



**КОМИТЕТ ИМУЩЕСТВЕННЫХ ОТНОШЕНИЙ
АДМИНИСТРАЦИИ ПЕРМСКОГО МУНИЦИПАЛЬНОГО ОКРУГА**

РЕШЕНИЕ

о размещении объектов № 1727

Пермский край
Пермский округ

28.06.2024

Комитет имущественных отношений администрации Пермского муниципального округа разрешает Публичному акционерному обществу «Россети Урал» (ИНН 6671163413, ОГРН 1056604000970, почтовый адрес: 620026, г. Екатеринбург, ул. Мамина-Сибиряка, д. 140)

размещение объекта «строительство ВЛ 0,4 кВ с установкой ПУ для электроснабжения деревни Севастьяны (4500087218)»

на землях муниципальной собственности

на срок бессрочно

Местоположение: Пермский край, Пермский муниципальный округ

Приложение: схема предполагаемых к использованию земель или части земельного участка.

Особые условия использования:

1. При установке опор электросетевого хозяйства учесть параметры ширины проезда улично-дорожной сети, во избежание сужения полосы отвода дороги. Установить опоры на расстоянии не более 2 метров от границ земельного участка.

2. Получение разрешения на производство земляных работ.

Заместитель председателя комитета




(подпись, печать)

М.В. Королева

Схема предполагаемых к использованию земель или части земельного участка
Система координат: МСК 59 зона 2

Объект	Строительство ВЛ 0,4 кВ с установкой ПУ для электроснабжения д. Севастьяны (4500087218)				
Местоположение	Российская Федерация, Пермский край, Пермский м.о.				
Площадь земельного участка	141 м ²				
Категория земель	Земли сельскохозяйственного назначения				
Обозначение характерных точек границ	Координаты		Обозначение характерных точек границ	Координаты	
	X	Y		X	Y
1	507 546,43	2 214 871,63	5	507 524,27	2 214 827,22
2	507 534,92	2 214 851,21	6	507 537,32	2 214 849,71
3	507 521,67	2 214 827,61	7	507 549,15	2 214 870,10
4	507 523,80	2 214 826,41	1	507 546,43	2 214 871,63

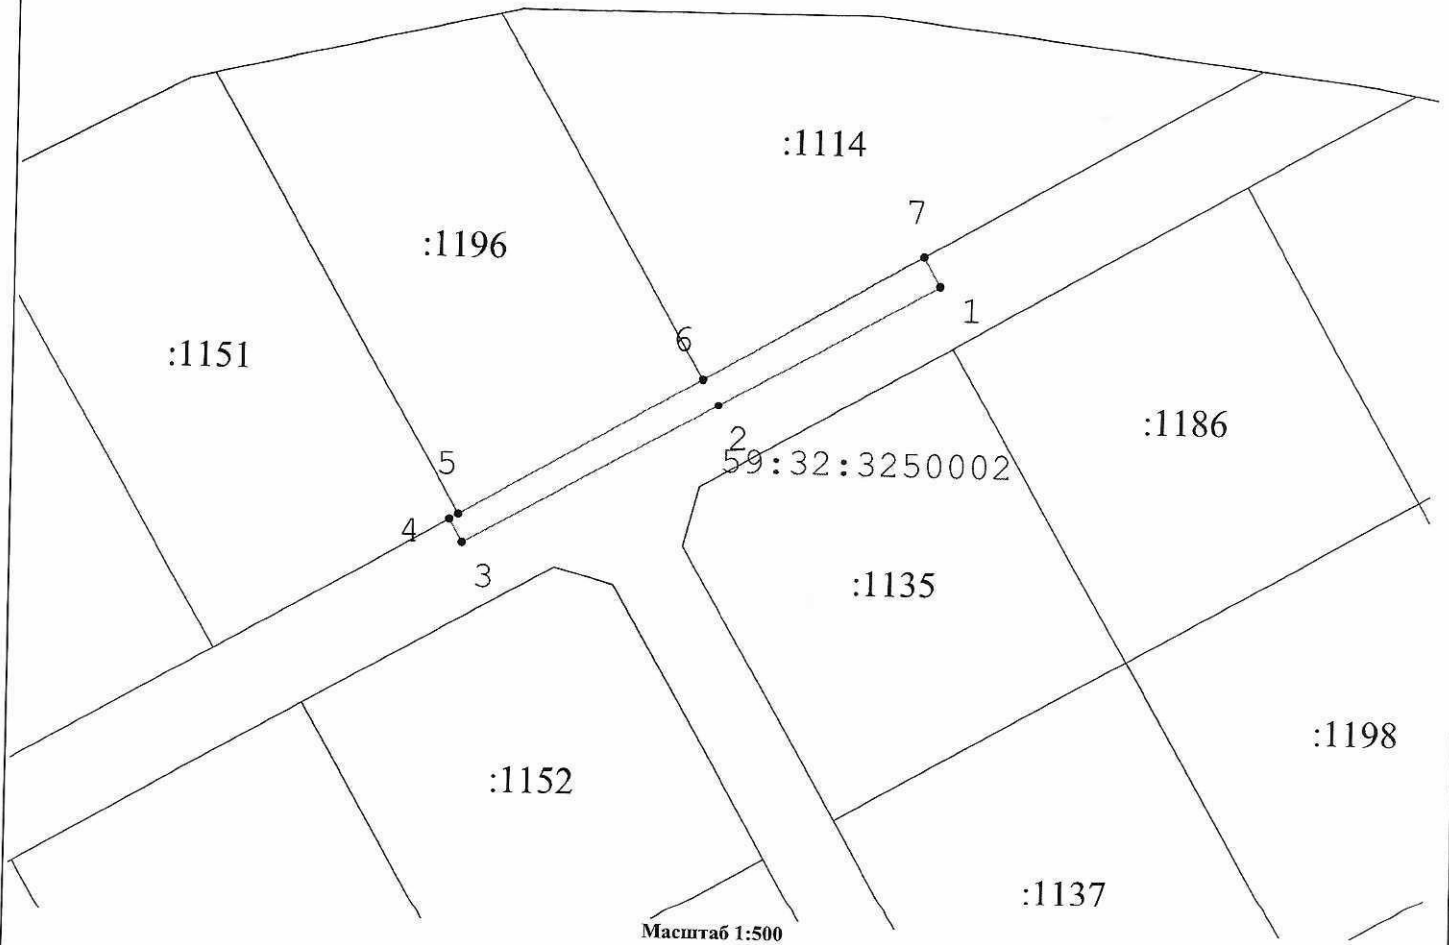

Описание границ смежных землепользователей:
от т.1 до т.4 - 59:32:3250002:1215
от т.4 до т.5 - 59:32:3250002:1151
от т.5 до т.6 - 59:32:3250002:1196
от т.6 до т.7 - 59:32:3250002:1114

Условные обозначения:

- - Характерная точка границы, сведения о которой позволяют однозначно определить её на местности
- (solid line) - Границы земельных участков, установленные (уточненные) при проведении кадастровых работ, отражающиеся в масштабе
- (dashed line) - Существующая часть границы, имеющиеся в ЕГРН сведения о которой достаточны для определения ее местоположения
- (dotted line) - Граница кадастрового квартала
- 59:08:2701028 - Обозначение кадастрового квартала

Заявитель: Пучнина К.Ю.
(подпись, расшифровка подписи)