



**КОМИТЕТ ИМУЩЕСТВЕННЫХ ОТНОШЕНИЙ
АДМИНИСТРАЦИИ ПЕРМСКОГО МУНИЦИПАЛЬНОГО ОКРУГА
РЕШЕНИЕ**

о размещении объектов № 1729

Пермский край
Пермский округ

28.06.2024

Комитет имущественных отношений администрации Пермского муниципального округа разрешает Обществу с ограниченной ответственностью «Энергосетевая компания «Парма»» (ИНН 5904992132, ОГРН 1145958004862, почтовый адрес: 614095, г. Пермь, ул. Левченко, д. 31, офис 8)

размещение объекта «строительство ВЛ 0,4 кВ от ТП-12 для электроснабжения антенно-мачтового сооружения 59-14344 по адресу: Пермский край, Пермский муниципальный округ, пос. Сокол»

на землях муниципальной собственности

на срок 11 месяцев

Местоположение: Пермский край, Пермский муниципальный округ, п. Сокол

Приложение: схема предполагаемых к использованию земель или части земельного участка.

Особые условия использования:

1. При установке опор электросетевого хозяйства учесть параметры ширины проезда улично-дорожной сети, во избежание сужения полосы отвода дороги. Установить опоры на расстоянии не более 2 метров от границ земельного участка.

2. Получение разрешения на производство земляных работ.

Заместитель председателя комитета
имущественных отношений администрации
Пермского муниципального округа



М.В. Королева
(подпись, печать)

М.В. Королева


Схема предполагаемых к использованию земель или части земельного участка

Объект: «Строительство ВЛ 0,4 кВ, от ТП-12 для электроснабжения антенно-мачтового сооружения 59-14344 по адресу: Пермский край, Пермский муниципальный округ, пос. Сокол».

Месторасположения: Пермский край, Пермский муниципальный округ, пос. Сокол

Категория земель: Земли населенных пунктов

Площадь 59:32:1090001:1273:3У - 700 кв.м.

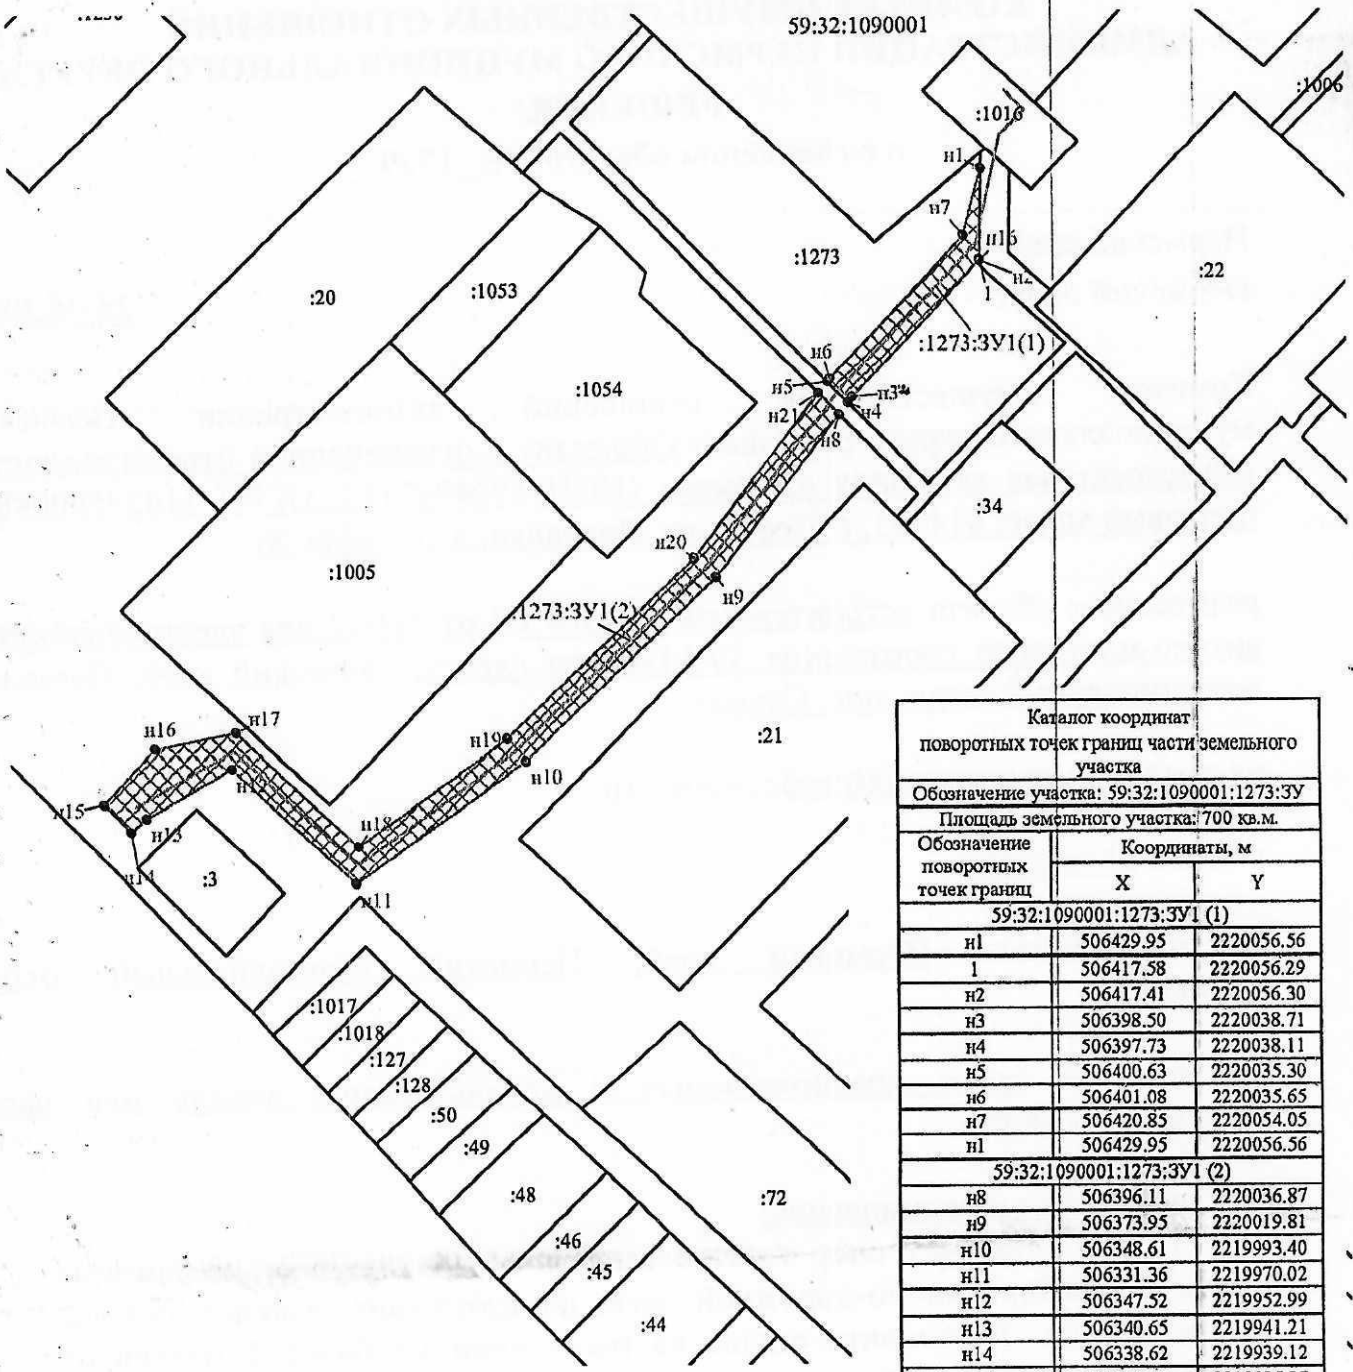

Масштаб 1:1000

Каталог координат поворотных точек границ части земельного участка		
Обозначение участка: 59:32:1090001:1273:3У		
Площадь земельного участка: 700 кв.м.		
Обозначение поворотных точек границ	Координаты, м	
	X	Y
59:32:1090001:1273:3У1 (1)		
n1	506429.95	2220056.56
1	506417.58	2220056.29
n2	506417.41	2220056.30
n3	506398.50	2220038.71
n4	506397.73	2220038.11
n5	506400.63	2220035.30
n6	506401.08	2220035.65
n7	506420.85	2220054.05
n1	506429.95	2220056.56
59:32:1090001:1273:3У1 (2)		
n8	506396.11	2220036.87
n9	506373.95	2220019.81
n10	506348.61	2219993.40
n11	506331.36	2219970.02
n12	506347.52	2219952.99
n13	506340.65	2219941.21
n14	506338.62	2219939.12
n15	506342.59	2219935.27
n16	506350.27	2219942.44
n17	506352.47	2219953.59
n18	506336.56	2219970.34
n19	506351.67	2219990.82
n20	506376.63	2220016.82
n21	506399.02	2220034.06
n8	506396.11	2220036.87

Условные обозначения:

- Граница кадастрового квартала
- 59:32:1090001 - Надпись номера кадастрового квартала
- Граница земельного участка по сведениям ГКН
- Граница земель, предполагаемых к использованию
- Кадастровый номер земельного участка
- Номер характерных поворотных точек земельного участка

И.Ф. Чепкасова Кадастровый инженер Чепкасова И.Ф.