



КОМИТЕТ ИМУЩЕСТВЕННЫХ ОТНОШЕНИЙ
АДМИНИСТРАЦИИ ПЕРМСКОГО МУНИЦИПАЛЬНОГО ОКРУГА

РЕШЕНИЕ
о размещении объектов № 1732

Пермский край
Пермский округ

28.06.2024

Комитет имущественных отношений администрации Пермского муниципального округа разрешает Публичному акционерному обществу «Россети Урал» (ИНН 6671163413, ОГРН 1056604000970, почтовый адрес: 620026, г. Екатеринбург, ул. Мамина-Сибиряка, д. 140)

размещение объекта «строительство ТП 10/0,4 кВ, ВЛ 10 кВ, ВЛ 0,4 кВ и установка прибора учета э/э для электроснабжения индивидуального жилищного строительства по адресу: Пермский край, Пермский район, д. Горшки (4500090183)»

на землях муниципальной собственности

на срок бессрочно

Местоположение: Пермский край, Пермский муниципальный округ, д. Горшки

Приложение: схема предполагаемых к использованию земель или части земельного участка.

Особые условия использования:

1. При установке опор электросетевого хозяйства учесть параметры ширины проезда улично-дорожной сети, во избежание сужения полосы отвода дороги. Установить опоры на расстоянии не более 2 метров от границ земельного участка.

2. Получение разрешения на производство земляных работ.

Заместитель председателя комитета



М.В. Королева
(подпись, печать)

М.В. Королева

СХЕМА

ПРЕДИОДАЗЕМНЫХ К ИСПОЛЬЗОВАНИЮ ЗЕМЕЛЬ ИЛИ ЧАСТИ ЗЕМЕЛЬНОГО УЧАСТКА

Объект: Строительство ПП-10/0,4 кв. ВД 10 кв. ВД 0,4 кв. и установка прибора учета э/э для электрооборудования объекта индивидуального жилищного строительства по адресу: Пермский край, Пермский район, д. Гордишка

Гордишка (4500090183)

Местоположение: Российская Федерация, Пермский край, Пермский муниципальный округ, д. Гордишка

Площадь земель или части земельного участка: 438 кв. м.


Категория земель: земли населенных пунктов

Вид разрешенного использования (при наличии): -

Обозначение кадастрового участка	Координаты, м	
	X	Y
1	511118.41	2201144.98
2*	511116.49	2201144.94
3	511091.69	2201144.28
4	511067.06	2201143.62
5	511042.42	2201142.96
6	511017.79	2201142.31
7	510993.14	2201140.99
8	510968.50	2201140.94
9	510966.44	2201139.94
10	510966.46	2201138.43
11	510991.96	2201138.35
12	511017.64	2201139.35
13	511041.87	2201140.15
14	511066.80	2201140.75
15	511091.56	2201141.56
16	511118.48	2201142.42
17	511118.42	2201144.42
18	511118.41	2201144.98

Система координат: МСК-59 (сан2)


Описание границ смежных землепользователей:
 От 1 до 2 - земельный участок 59:32:3290001:11600
 От 2 до 3 - земельный участок 59:32:3290001:11599
 От 3 до 4 - земельный участок 59:32:3290001:11598
 От 4 до 5 - земельный участок 59:32:3290001:11597
 От 5 до 6 - земельный участок 59:32:3290001:11596
 От 6 до 7 - земельный участок 59:32:3290001:11595
 От 7 до 8 - земельный участок 59:32:3290001:11594
 От 8 до 9 - земельный участок 59:32:3290001:11593
 От 9 до 1 - земельный участок 59:32:3290001:11588

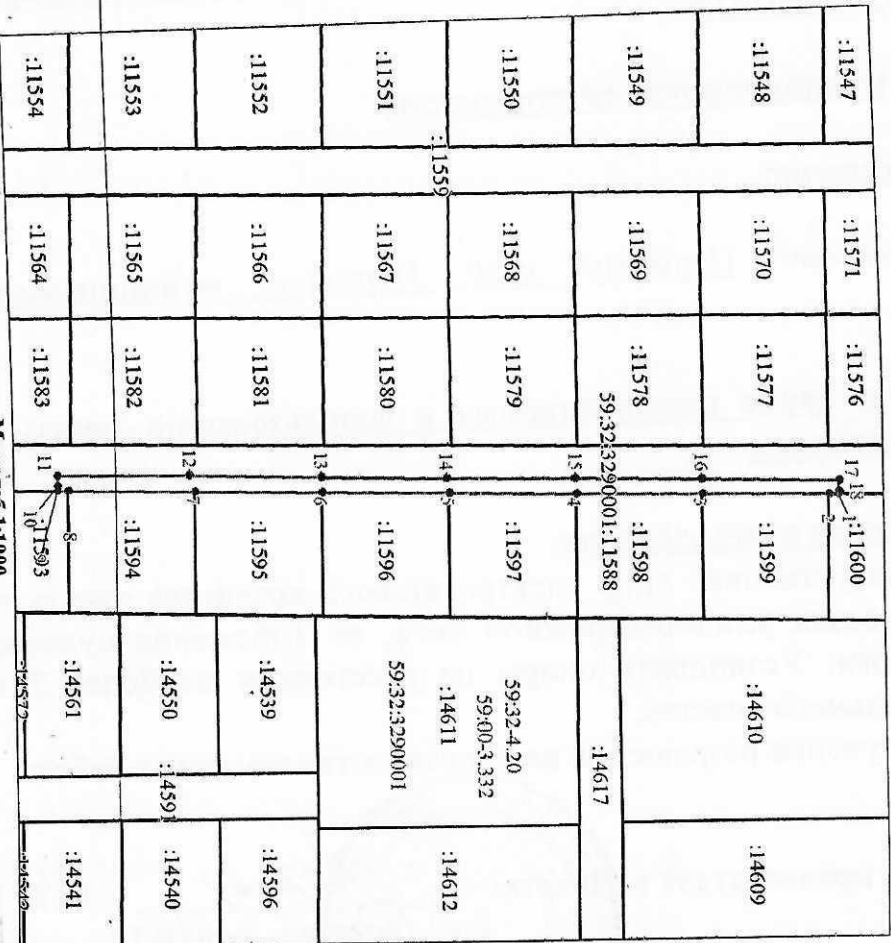

Масштаб 1:1000

Заявитель _____
 А.М. Казанцева
 (подпись)
 М.П. 04.2024.01.2024

Условные обозначения:

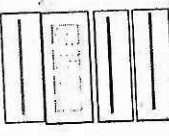

Граница испрашиваемого земельного участка (части земельного участка)

Граница существующих земельных участков, учтенных в ЕПРН

Граница охранный зоны

Граница существующих объектов капитального строительства, учтенных в ЕПРН

59:15:10:030101
59:15:10:030101.4
59:15:4:25

Граница кадастрового квартала

Номер кадастрового квартала

Наименование кадастрового номера земельного участка

Обозначение муниципального образования, населенного пункта