



**КОМИТЕТ ИМУЩЕСТВЕННЫХ ОТНОШЕНИЙ
АДМИНИСТРАЦИИ ПЕРМСКОГО МУНИЦИПАЛЬНОГО ОКРУГА**

РЕШЕНИЕ

о размещении объектов № 1735

Пермский край
Пермский округ

28.06.2024

Комитет имущественных отношений администрации Пермского муниципального округа разрешает Акционерному обществу «Газпром газораспределение Пермь» (ИНН 5902183841, ОГРН 2125902017723, почтовый адрес: 614000, г. Пермь, ул. Петропавловская, 43)

размещение объекта «газопровод давлением до 1,2 Мпа, для размещения которого не требуется разрешения на строительство»

на землях муниципальной собственности

на срок 1 год

Местоположение: Пермский край, Пермский муниципальный округ, д. Качка, пер. Колхозный сад, к дому 1

Приложение: схема предполагаемых к использованию земель или части земельного участка.

Особые условия использования:

1. При размещении объекта учесть параметры ширины проезда улично-дорожной сети, во избежание сужения полосы отвода дороги.
2. Получение разрешения на производство земляных работ.

Заместитель председателя комитета



(подпись, печать)

М.В. Королева

Схема предполагаемых к использованию земель или части земельного участка

Объект: Газопровод давлением до 1,2 Мпа, для размещения которого не требуется разрешения на строительство
 Местоположение: расположенных по адресу: Пермский край, м.о. Пермский, д. Качка, пер. Колхозный сад, к дому 1

Площадь земель или части земельного участка, кв.м.: **346**
 Категория земель: земли населенных пунктов
 Вид разрешенного использования: -

Описание границ смежных землепользователей:
 От точки н1 до точки н2 - земельный участок с кадастровым номером 59:32:1990001:265
 От точки н2 до точки н9 - земельный участок с кадастровым номером 59:32:0000000:13540
 От точки н9 до точки н12 - земли общего пользования
 От точки н12 до точки н21 - земельный участок с кадастровым номером 59:32:1990001:601
 От точки н21 до точки н1 - земельный участок с кадастровым номером 59:32:0000000:13540


Условные обозначения:

- предполагаемый участок земель, на которых планируется размещение объекта
- :265 - границы и номер земельного участка, сведения о которых внесены в ЕГРН
- :800 - границы и номер объекта капитального строительства, сведения о которых внесены в ЕГРН
- граница кадастрового квартала
- 59:32-6.1206 - зоны с особыми условиями использования территории, сведения о которых внесены в ЕГРН
- :3У1 - обозначение запрашиваемого земельного участка
- н1 - характерная точка границ земель или части земельного участка

59:32:1990001 - номер кадастрового квартала

Каталог координат, м

№ точки границы	X	Y
н1	515957.99	2203564.31
н2	515953.32	2203565.34
н3	515952.72	2203561.43
н4	515951.70	2203561.62
н5	515950.97	2203557.87
н6	515952.94	2203557.27
н7	515970.48	2203555.98
н8	515995.73	2203552.38
н9	516002.29	2203550.71
н10	516002.76	2203550.59
н11	516007.26	2203548.36
н12	516009.09	2203545.81
н13	516012.00	2203541.78
н14	516016.18	2203535.07
н15	516019.26	2203529.06
н16	516023.22	2203532.05
н17	516020.14	2203538.06
н18	516015.96	2203544.77
н19	516011.22	2203551.35
н20	516006.72	2203553.58
н21	516004.57	2203554.13
н22	515999.69	2203555.37
н23	515974.43	2203558.96
н24	515957.54	2203560.41
н1	515957.99	2203564.31

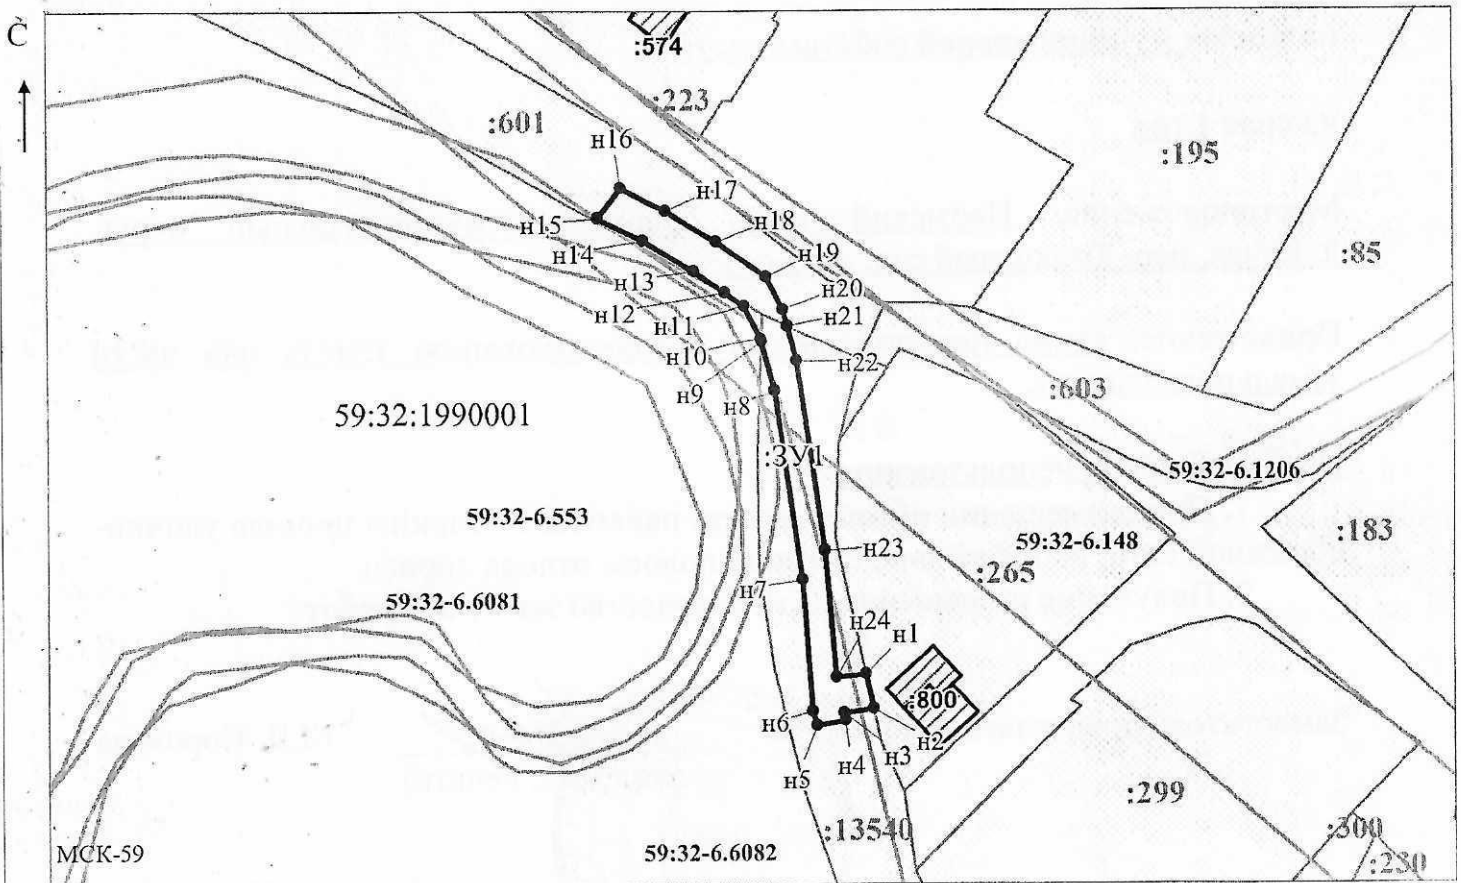

Масштаб 1:1000

Заявитель: _____

/ Осипова А.Д.

МП

(подпись, расшифровка подписи)

(для юридических лиц
и индивидуальных предпринимателей)