



**КОМИТЕТ ИМУЩЕСТВЕННЫХ ОТНОШЕНИЙ  
АДМИНИСТРАЦИИ ПЕРМСКОГО МУНИЦИПАЛЬНОГО ОКРУГА**

**РЕШЕНИЕ**  
о размещении объектов № 1738

Пермский край  
Пермский округ

28.06.2024

Комитет имущественных отношений администрации Пермского муниципального округа разрешает Акционерному обществу «Газпром газораспределение Пермь» (ИНН 5902183841, ОГРН 2125902017723, почтовый адрес: 614000, г. Пермь, ул. Петропавловская, 43)

размещение объекта «газопровод давлением до 1,2 Мпа, для размещения которого не требуется разрешения на строительство»

на землях муниципальной собственности

на срок 1 год

Местоположение: Пермский край, Пермский муниципальный округ, п. Сылва, ул. Чапаева, к дому 9

Приложение: схема предполагаемых к использованию земель или части земельного участка.

Особые условия использования:

1. При размещении объекта учесть параметры ширины проезда улично-дорожной сети, во избежание сужения полосы отвода дороги.
2. Получение разрешения на производство земляных работ.

Заместитель председателя комитета



М.В. Королева

## Схема предполагаемых к использованию земель или части земельного участка

Объект: Газопровод давлением до 1,2 Мпа, для размещения которого не требуется разрешения на строительство  
 Местоположение: расположенных по адресу: Пермский край, м.о. Пермский,  
п. Сылва, ул. Чапаева, к дому 9

Площадь земель или части земельного участка, кв.м.: 116

Категория земель: земли населенных пунктов

Вид разрешенного использования: -

Описание границ смежных землепользователей:

От точки н1 до точки н3 - земельный участок с кадастровым номером 59:32:0050027:14529

От точки н3 до точки н6 - земельный участок с кадастровым номером 59:32:0050027:14583

От точки н6 до точки н9 - земельный участок с кадастровым номером 59:32:0050027:14536

От точки н9 до точки н11 - земельный участок с кадастровым номером 59:32:0050027:1343

От точки н11 до точки н1 - земельный участок с кадастровым номером 59:32:0050027:14536


Каталог координат, м

№ точки границы	X	Y
н1	521937.39	2260631.65
н2	521936.92	2260631.69
н3	521934.22	2260631.67
н4	521930.67	2260631.65
н5	521930.39	2260628.98
н6	521925.40	2260629.45
н7	521926.19	2260628.49
н8	521925.64	2260618.68
н9	521928.00	2260618.55
н10	521928.20	2260621.40
н11	521936.74	2260620.00
н1	521937.39	2260631.65

**Условные обозначения:**

- |   |   |
|---|---|
| <ul style="list-style-type: none"> <li><span style="border: 1px solid black; display: inline-block; width: 20px; height: 10px; margin-right: 5px;"></span> - предполагаемый участок земель, на которых планируется размещение объекта</li> <li><span style="border: 1px solid black; padding: 2px; margin-right: 5px;">:14583</span> - границы и номер земельного участка, сведения о которых внесены в ЕГРН</li> <li><span style="border: 1px solid black; padding: 2px; margin-right: 5px;">:16105</span> - границы и номер объекта капитального строительства, сведения о которых внесены в ЕГРН</li> <li>— - граница кадастрового квартала</li> </ul> | <ul style="list-style-type: none"> <li><span style="border: 1px solid black; padding: 2px; margin-right: 5px;">59:01-6.4321</span> - зоны с особыми условиями использования территории, сведения о которых внесены в ЕГРН</li> <li><span style="margin-right: 5px;">:3У1</span> - обозначение запрашиваемого земельного участка</li> <li><span style="display: inline-block; width: 5px; height: 5px; background-color: black; border-radius: 50%; margin-right: 5px;"></span> н1 - характерная точка границ земель или части земельного участка</li> </ul> |
|---|---|

59:32:0050027 - номер кадастрового квартала

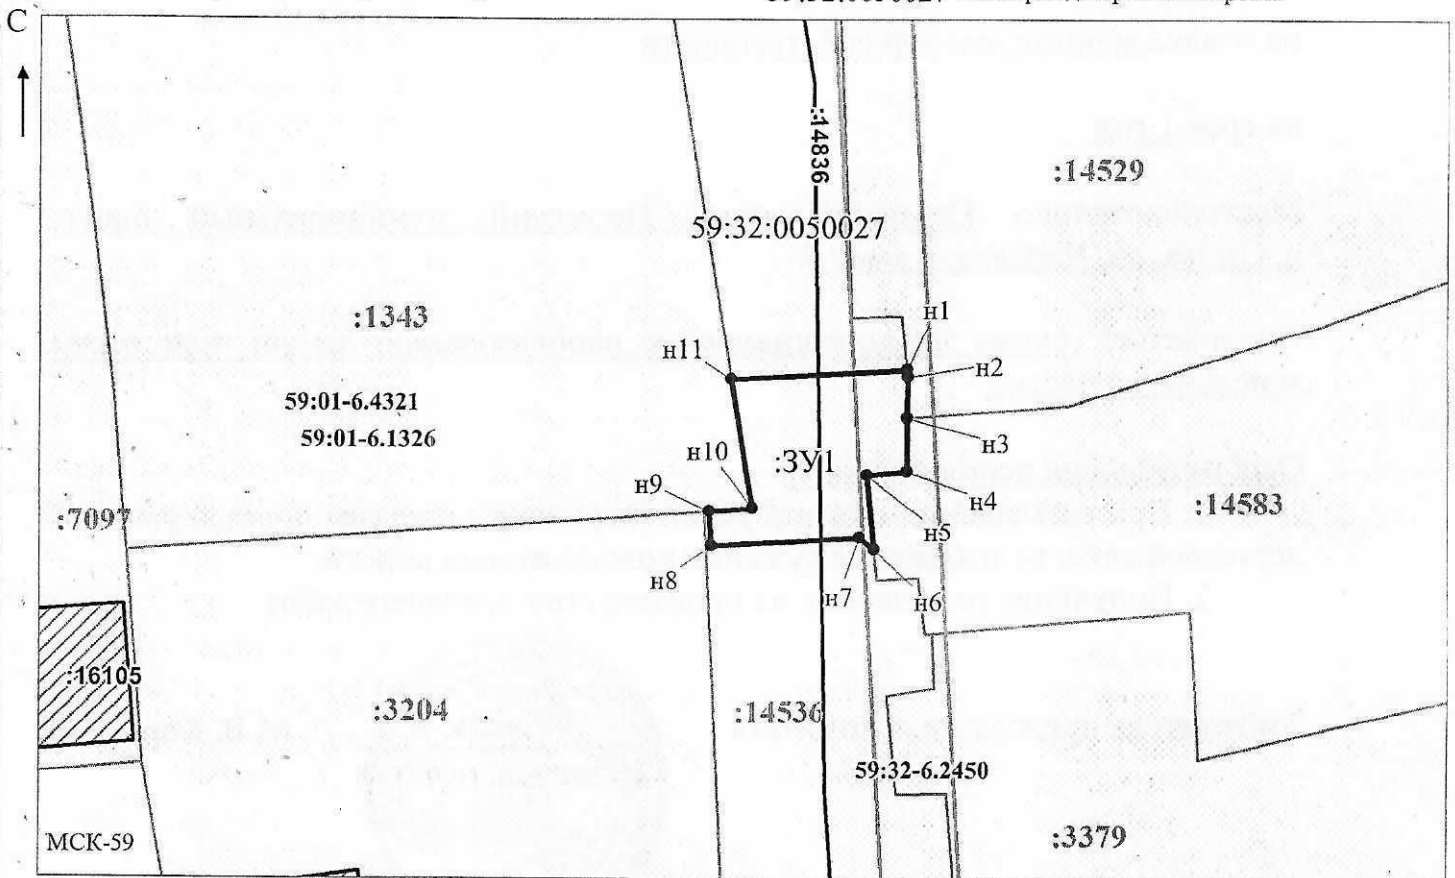

Масштаб 1:500

/ Осипова А.Д.

Заявитель: \_\_\_\_\_ (подпись, расшифровка подписи)

МП

(для юридических лиц и индивидуальных предпринимателей)