

**КОМИТЕТ ИМУЩЕСТВЕННЫХ ОТНОШЕНИЙ  
АДМИНИСТРАЦИИ ПЕРМСКОГО МУНИЦИПАЛЬНОГО ОКРУГА**

**РЕШЕНИЕ**  
о размещении объектов № 1740

Пермский край  
Пермский округ

28.06.2024

Комитет имущественных отношений администрации Пермского муниципального округа разрешает Акционерному обществу «Газпром газораспределение Пермь» (ИНН 5902183841, ОГРН 2125902017723, почтовый адрес: 614000, г. Пермь, ул. Петропавловская, 43)

размещение объекта «газопровод давлением до 1,2 Мпа, для размещения которого не требуется разрешения на строительство»

на землях муниципальной собственности

на срок 1 год

Местоположение: Пермский край, Пермский муниципальный округ, д. Мостовая, ул. 1-й Переулок, к дому 9

Приложение: схема предполагаемых к использованию земель или части земельного участка.

Особые условия использования:

1. При размещении объекта учесть параметры ширины проезда улично-дорожной сети, во избежание сужения полосы отвода дороги.
2. Получение разрешения на производство земляных работ.

Заместитель председателя комитета



М.В. Королева

## Схема предполагаемых к использованию земель или части земельного участка

Объект: Газопровод давлением до 1,2 Мпа, для размещения которого не требуется разрешения на строительство

Местоположение: расположенных по адресу: Пермский край, м.о. Пермский, д. Мостовая, ул. 1-й Переулок, к дому 9

Площадь земель или части земельного участка, кв.м.: 98

Категория земель: земли населенных пунктов

Вид разрешенного использования: -

Описание границ смежных землепользователей:

От точки н1 до точки н2 - земельный участок с кадастровым номером 59:32:1940001:262

От точки н2 до точки н3 - земельный участок с кадастровым номером 59:32:1940001:1998

От точки н3 до точки н4 - земельный участок с кадастровым номером 59:32:1940001:252

От точки н4 до точки н5 - земельный участок с кадастровым номером 59:32:1940001:5

От точки н5 до точки н1 - земельный участок с кадастровым номером 59:32:1940001:1998


Каталог координат, м

№ точки границы	X	Y
н1	515007.92	2260508.49
н2	515012.03	2260498.56
н3	515020.60	2260501.60
н4	515017.49	2260508.99
н5	515016.40	2260511.59
н1	515007.92	2260508.49

**Условные обозначения:**

- предполагаемый участок земель, на которых планируется размещение объекта
- :262 - границы и номер земельного участка, сведения о которых внесены в ЕГРН

- 59:32-6.6531 - зоны с особыми условиями использования территории, сведения о которых внесены в ЕГРН
- :3У1 - обозначение запрашиваемого земельного участка
- н1 - характерная точка границ земель или части земельного участка
- 59:32:1940001 - номер кадастрового квартала
- :1846 - границы и номер объекта капитального строительства, сведения о которых внесены в ЕГРН
- - граница кадастрового квартала

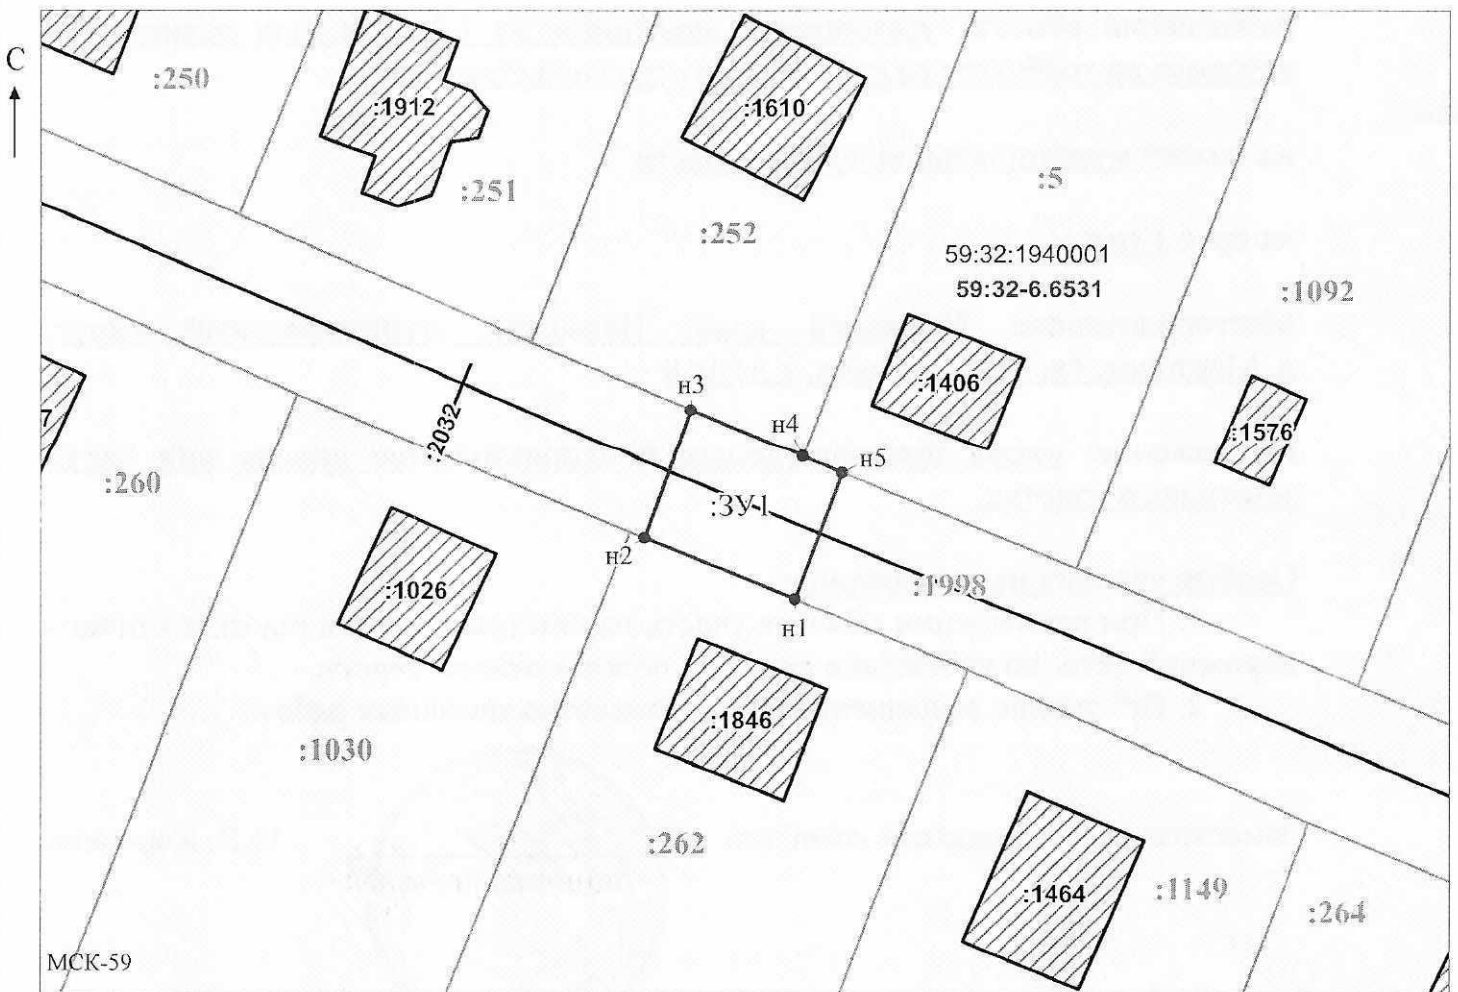

Масштаб 1:500

Заявитель: \_\_\_\_\_ / *Офишкина И.В.*  
 МП (для юридических лиц и индивидуальных предпринимателей) (подпись, расшифровка подписи)