



**КОМИТЕТ ИМУЩЕСТВЕННЫХ ОТНОШЕНИЙ
АДМИНИСТРАЦИИ ПЕРМСКОГО МУНИЦИПАЛЬНОГО ОКРУГА**

РЕШЕНИЕ

о размещении объектов № 1761

Пермский край
Пермский округ

28.06.2024

Комитет имущественных отношений администрации Пермского муниципального округа разрешает Публичному акционерному обществу «Россети Урал» (ИНН 6671163413, ОГРН 1056604000970, почтовый адрес: 620026, г. Екатеринбург, ул. Мамина-Сибиряка, д. 140)

размещение объекта «строительство ВЛ 0,4 кВ с установкой ПУ для электроснабжения п. Протасы, Пермский район (4500091895)»

на землях муниципальная собственность

на срок бессрочно

Местоположение: Пермский край, Пермский муниципальный округ

Приложение: схема предполагаемых к использованию земель или части земельного участка.

Особые условия использования:

1. При установке опор электросетевого хозяйства учесть параметры ширины проезда улично-дорожной сети, во избежание сужения полосы отвода дороги. Установить опоры на расстоянии не более 2 метров от границ земельного участка.

2. Получение разрешения на производство земляных работ.

Заместитель председателя комитета



М.В. Королева
(подпись, печать)

М.В. Королева

Заявитель А.М. Казанцева
 (подпись) (подпись)
 №11-09/2019-001/2019


СХЕМА
предполагаемых к использованию земель или части земельного участка

Объект: Строительство ВЛ 0,4 кВ с установкой ПУ для электрооборудования п. Протасы, Пермский район (450009 1895)
 Местоположение: Российская Федерация, Пермский край, Пермский муниципальный округ
 Площадь земель или части земельного участка: 224 кв.м.
 Категория земель: земли сельскохозяйственного назначения
 Вид разрешенного использования (при наличии): -

Обозначение характерных точек границ	Координаты, м		
	X	Y	Z
1	504407.99	2207912.27	
2	504435.65	2207936.95	
3	504457.29	2207955.90	
4	504462.72	2207960.65	
5	504461.40	2207962.16	
6	504461.17	2207962.43	
7	504460.21	2207961.55	
8	504459.10	2207962.81	
9	504454.64	2207958.92	
10	504453.11	2207957.57	
11	504453.48	2207957.15	
12	504423.68	2207930.06	
13	504405.89	2207913.84	
1	504407.99	2207912.27	

Описание границ смежных землепользователей:

- От т1 до т3, от т9 до т10 – земельный участок 59:32:3250001:24744
- От т3 до т6, от т8 до т9 – земельный участок 59:32:3250001:9632
- От т6 до т9 – земельный участок 59:32:3250001:9603
- От т10 до т12 – земельный участок 59:32:3250001:17997
- От т12 до т13 – земельный участок 59:32:3250001:17999
- От т13 до т1 – земельный участок 59:32:3250001:24743

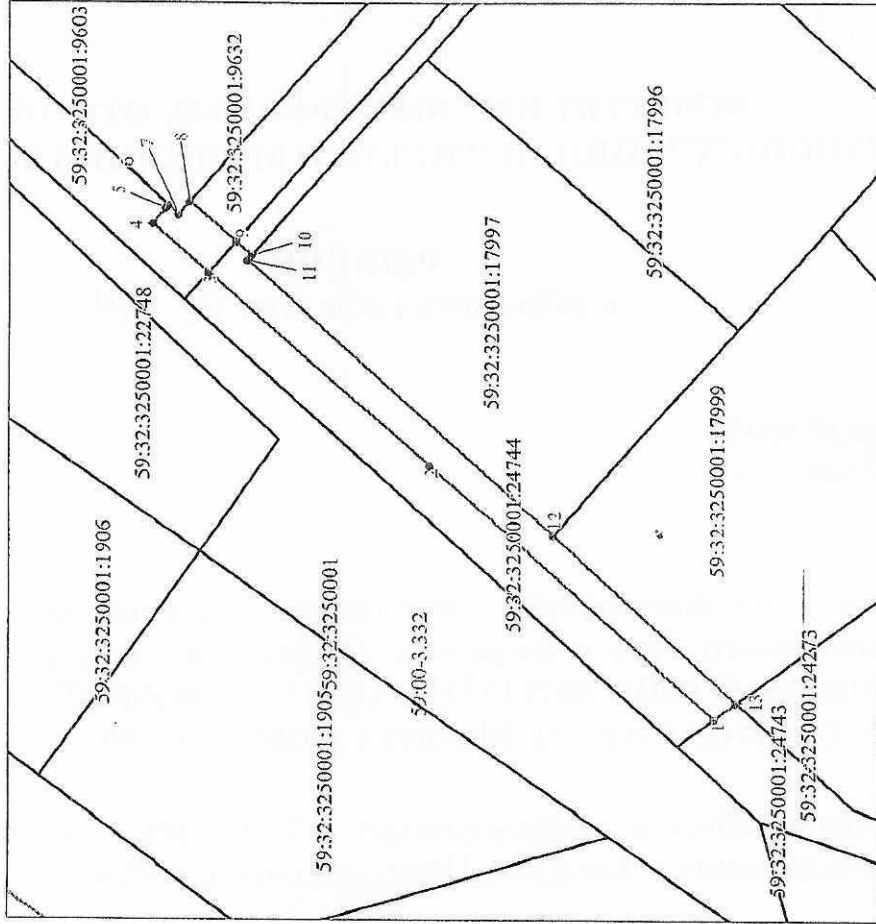

Масштаб 1:500

Условные обозначения:

- Граница испрашиваемого земельного участка (часть земельного участка)
- Граница существующих земельных участков, учтенных в ЕГРН
- Граница охранный зоны
- Граница существующих объектов капитального строительства, учтенных в ЕГРН

Граница кадастрового квартала	59:15:1030101
Номер кадастрового квартала	59:15:1030101:4
Надпись кадастрового номера земельного участка	59:15:4.25

Обозначение муниципального образования, населенного пункта