



**КОМИТЕТ ИМУЩЕСТВЕННЫХ ОТНОШЕНИЙ
АДМИНИСТРАЦИИ ПЕРМСКОГО МУНИЦИПАЛЬНОГО ОКРУГА**

РЕШЕНИЕ

о размещении объектов № 1825

Пермский край
Пермский округ

02.07.2024

Комитет имущественных отношений администрации Пермского муниципального округа разрешает Акционерному обществу «Газпром газораспределение Пермь» (ИНН 5902183841, ОГРН 2125902017723, почтовый адрес: 614000, г. Пермь, ул. Петропавловская, 43)

размещение объекта «Газопровод-ввод до границы земельного участка по адресу: кад. № 59:32:1420001:166, Пищальниково д. (газопровод давлением до 1,2 Мпа, для размещения которого не требуется разрешения на строительство)»

на землях муниципальная собственность

на срок 1 год

Местоположение: Пермский край, Пермский муниципальный округ, д. Пищальниково

Приложение: схема предполагаемых к использованию земель или части земельного участка.

Особые условия использования:

1. При размещении объекта учесть параметры ширины проезда улично-дорожной сети, во избежание сужения полосы отвода дороги.
2. Получение разрешения на производство земляных работ.

Заместитель председателя комитета

(подпись, печать)

М.В. Королева


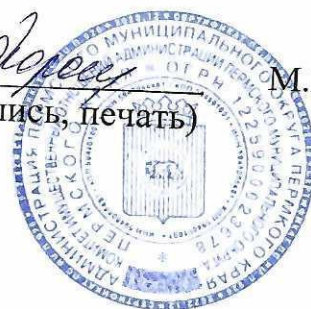


Схема предполагаемых к использованию земель или части земельного участка

Объект: "Газопровод-ввод до границы земельного участка по адресу: кад.№ 59:32:1420001:166, Пищальниково д"
 Местоположение: Пермский край, Пермский м.о., д. Пищальниково
 Площадь земель или части земельного участка, кв.м.: 202
 Категория земель: земли населённых пунктов
 Вид разрешенного использования земельного участка: отсутствует

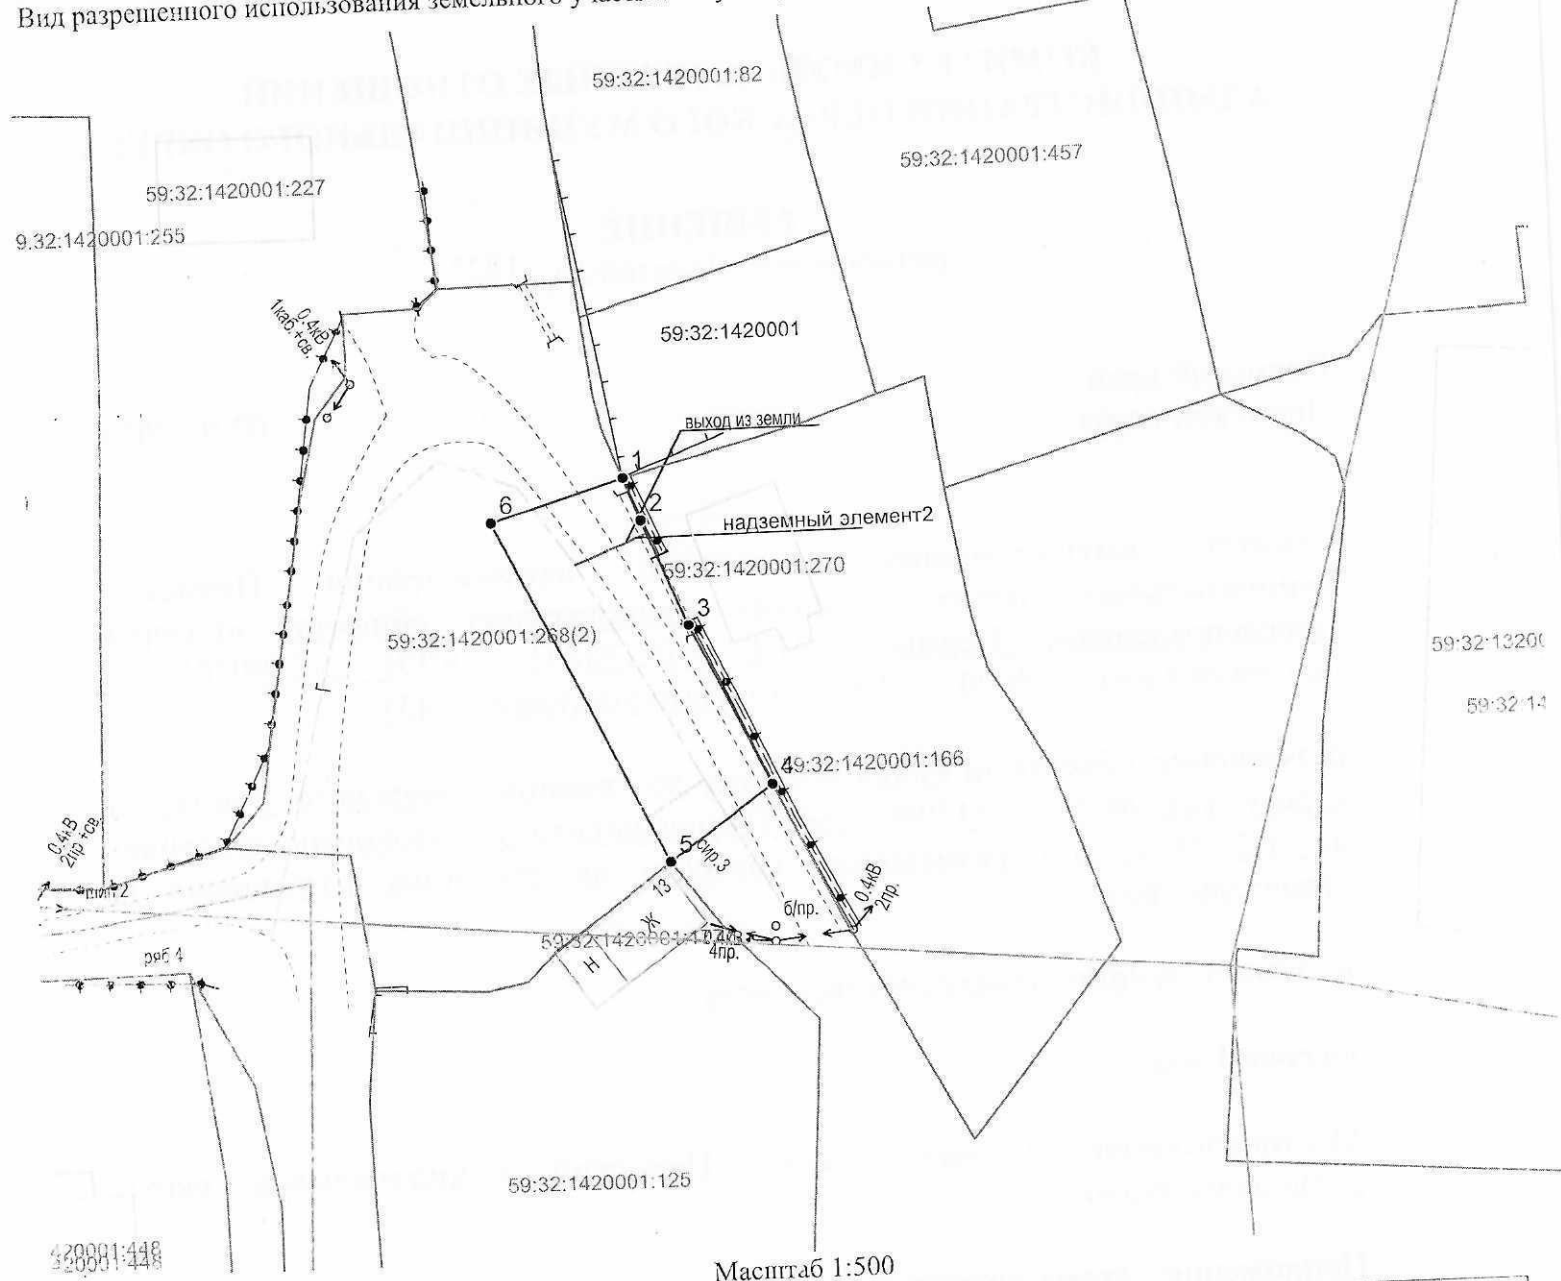

Масштаб 1:500

Описание границ смежных землепользователей:
 от т.4 до т.5 - земли неразграниченной государственной (муниципальной) собственности;
 от т.1 до т.4 - 59:32:1420001:166.

Обозначение характерных точек границ	Координаты (МСК-59)		Обозначение характерных точек границ №	Координаты (МСК-59)	
	X	Y		X	Y
3/у.1			4	509715.90	2210078.55
1	509746.35	2210069.45	5	509711.00	2210071.65
2	509733.53	2210070.53	6	509733.71	2210060.70
3	509726.47	2210073.43	1	509736.35	2210069.45

Условные обозначения:

- 1 — граница предполагаемых к использованию земель или части земельного участка
- 2 — граница земельного участка ранее учтенного в ЕГРН
- граница кадастрового квартала
- 59:32:1420001 — кадастровый номер квартала
- 59:32:1420001:166 — кадастровый номер земельного участка в кадастровом квартале
- граница объекта капитального строительства
- проксируемый газопровод
- существующий газопровод

Заявитель:
 (подпись, расшифровка подписи)
 МП
 (для юридических лиц и ИП)

Косачев О.В., по доверенности
 № 2060 от 08.12.2023
 Верно