



**КОМИТЕТ ИМУЩЕСТВЕННЫХ ОТНОШЕНИЙ
АДМИНИСТРАЦИИ ПЕРМСКОГО МУНИЦИПАЛЬНОГО ОКРУГА**

РЕШЕНИЕ
о размещении объектов № 1827

Пермский край
Пермский округ

02.07.2024

Комитет имущественных отношений администрации Пермского муниципального округа разрешает Акционерному обществу «Газпром газораспределение Пермь» (ИНН 5902183841, ОГРН 2125902017723, почтовый адрес: 614000, г. Пермь, ул. Петропавловская, 43)

размещение объекта «Газопровод-ввод на границе земельного участка по адресу: Строителей ул. 1а, Платошинское с. (газопровод давлением до 1,2 Мпа, для размещения которого не требуется разрешения на строительство)»

на землях муниципальная собственность

на срок 1 год

Местоположение: Пермский край, Пермский муниципальный округ, с. Платошино

Приложение: схема предполагаемых к использованию земель или части земельного участка.

Особые условия использования:

1. При размещении объекта учесть параметры ширины проезда улично-дорожной сети, во избежание сужения полосы отвода дороги.
2. Получение разрешения на производство земляных работ.

Заместитель председателя комитета


(подпись, печать) М.В. Королева



Схема предполагаемых к использованию земель или части земельного участка

Объект: "Газопровод-ввод на границе земельного участка по адресу: Строителей ул 1а, Платошино с"

Местоположение: Пермский край, м.о. Пермский, с. Платошино

Площадь земель или части земельного участка, кв.м.: 857


Категория земель: земли населённых пунктов

Вид разрешенного использования земельного участка: отсутствует

Описание границ смежных землепользователей:

- от т.1 до т.2 - 59:32:1570001:3627;
- от т.2 до т.3 - 59:32:1570001:709;
- от т.3 до т.4 - 59:32:1570001:710;
- от т.5 до т.6 - 59:32:1570001:750;
- от т.6 до т.7 - 59:32:1570001:743;
- от т.7 до т.8, от т.9 до т.10 - 59:32:1570001:2535.

Обозначение характерных точек: грани	Координаты (МСК -59)		Обозначение характерных точек: грани №	Координаты (МСК -59)	
	X	Y		X	Y
	ЗУ1		6	476135.22	2248042.26
1	476194.02	2248047.42	7	476165.03	2248038.75
2	476167.70	2248050.34	8	476171.69	2248038.05
3	476137.10	2248054.20	9	476173.43	2248037.86
4	476122.21	2248055.68	10	476192.41	2248035.85
5	476120.88	2248043.87	1	476194.02	2248047.42

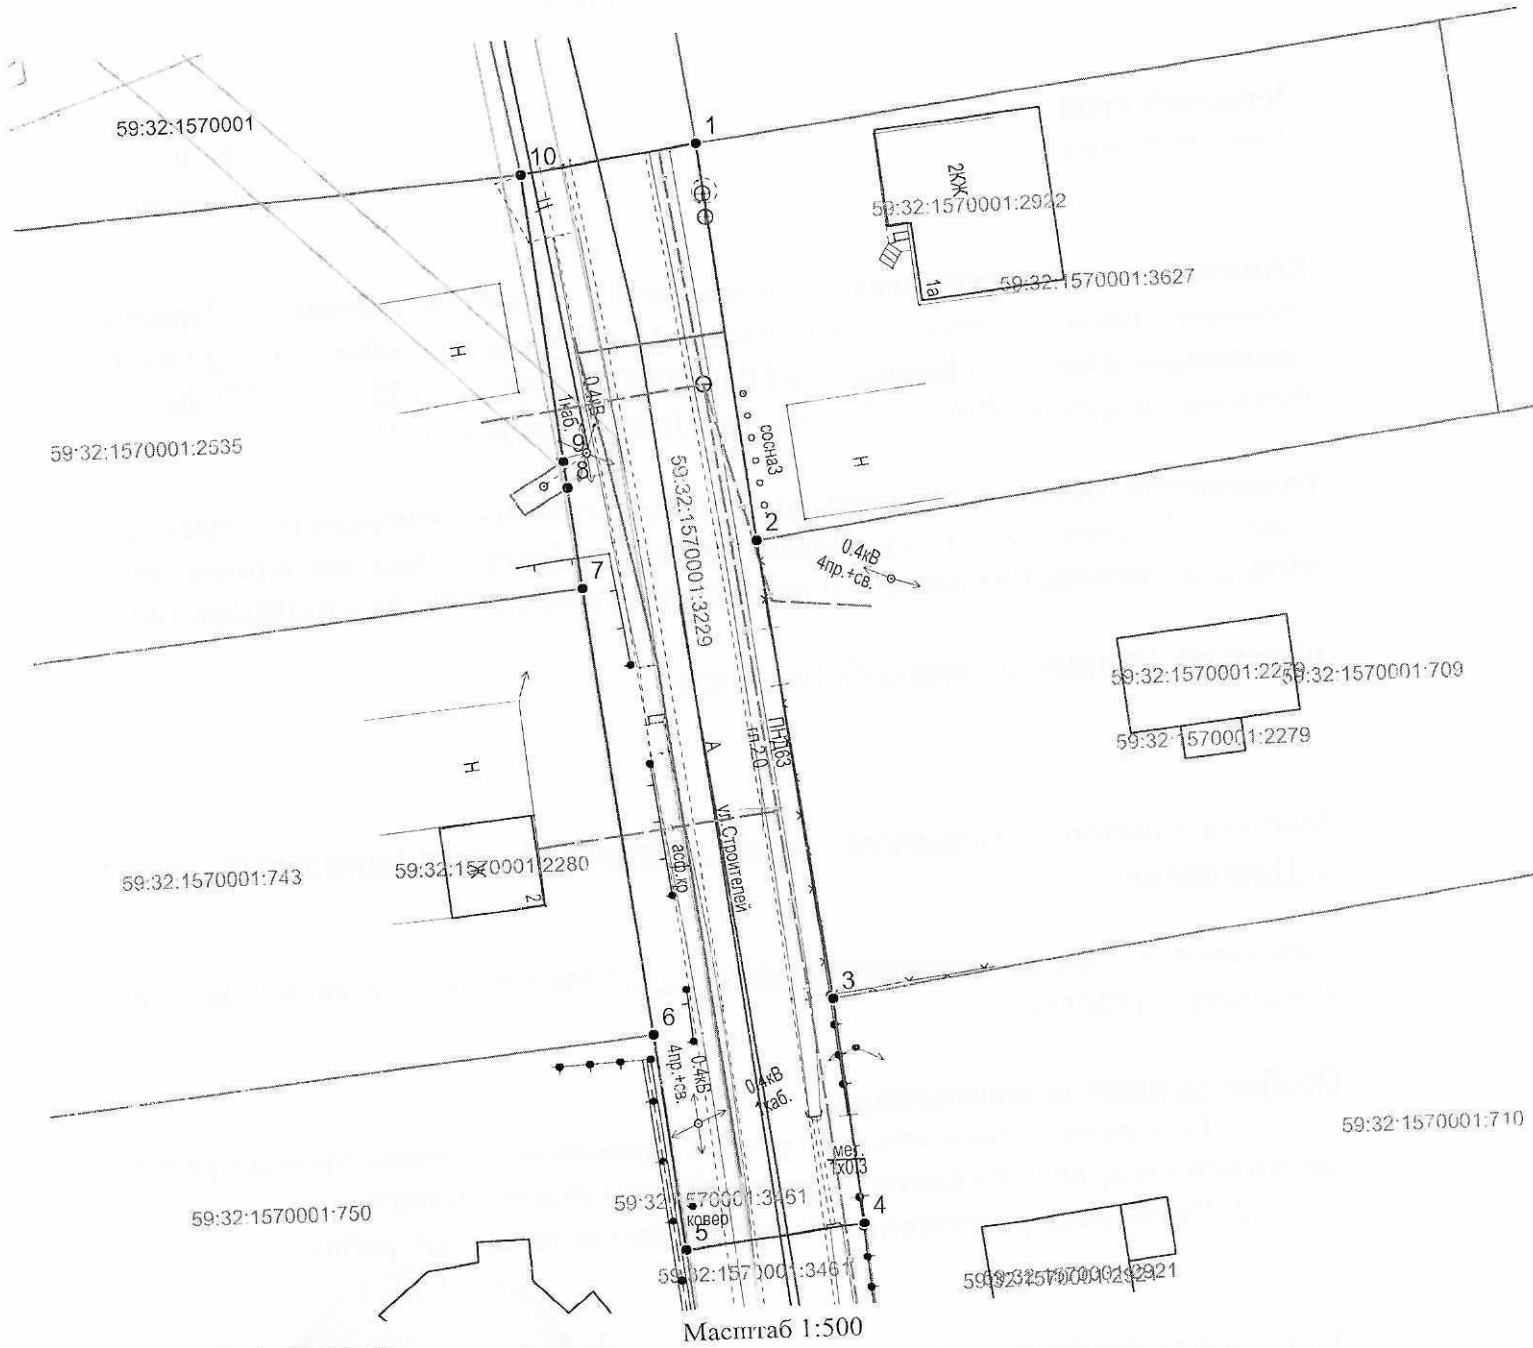

Условные обозначения:

- граница предполагаемых к использованию земель или части земельного участка
- граница земельного участка ранее учтенного в ЕГРН
- граница кадастрового квартала
- кадастровый номер квартала
- кадастровый номер земельного участка в кадастровом квартале
- граница объекта капитального строительства
- проектируемый газопровод
- существующий газопровод

Заявитель,
(подпись, расшифровка подписи)
МП
(для юридических лиц и ИП)

Косачев О.В., по доверенности
№ 2060 от 08.12.2023
Верно