



**КОМИТЕТ ИМУЩЕСТВЕННЫХ ОТНОШЕНИЙ
АДМИНИСТРАЦИИ ПЕРМСКОГО МУНИЦИПАЛЬНОГО ОКРУГА**

РЕШЕНИЕ
о размещении объектов № 1837

Пермский край
Пермский округ

04.07.2024

Комитет имущественных отношений администрации Пермского муниципального округа разрешает Публичному акционерному обществу «Россети Урал» (ИНН 6671163413, ОГРН 1056604000970, почтовый адрес: 620026, г. Екатеринбург, ул. Мамина-Сибиряка, д. 140)

размещение объекта «строительство КТП 10/0,4 кВ, ВЛ 10 кВ, ВЛ 0,4 кВ с установкой ПУ для электроснабжения с/п Заболотское, Пермский район (4500089025)»

на землях государственная собственность на которые не разграничена

на срок бессрочно

Местоположение: Пермский край, Пермский муниципальный округ, с/п Заболотское

Приложение: схема предполагаемых к использованию земель или части земельного участка.

Особые условия использования:

1. При установке опор электросетевого хозяйства учесть параметры ширины проезда улично-дорожной сети, во избежание сужения полосы отвода дороги. Установить опоры на расстоянии не более 2 метров от границ земельного участка.

2. Получение разрешения на производство земляных работ.

Заместитель председателя комитета



М.В. Королева

СХЕМА ГРАНИЦ
предполагаемых к использованию земель
или части земельного участка на кадастровом плане территории

Объект: Строительство КТП 10/0,4 кВ, ВЛ 10кВ, ВЛ 0,4 кВ с установкой ПУ для электроснабжения с/п Заболотское, Пермский район (4500089025)

Местоположение: Пермский край, м.о. Пермский, с/п Заболотское

Категория земель: Земли сельскохозяйственного назначения

Площадь земельного участка: 143 кв.м

Вид разрешенного использования: -


Каталог координат, МСК-59		
№ точки	X	Y
н1	511907.10	2204350.09
н2	511917.09	2204352.92
н3	511909.75	2204366.29
н4	511900.90	2204361.55
н1	511907.10	2204350.09

Описание границ смежных землепользователей:

От н1 до н2 – ЗУ 59:32:3250001:9416

От н2 до н1 – земли общего пользования

Схема границ земельного участка

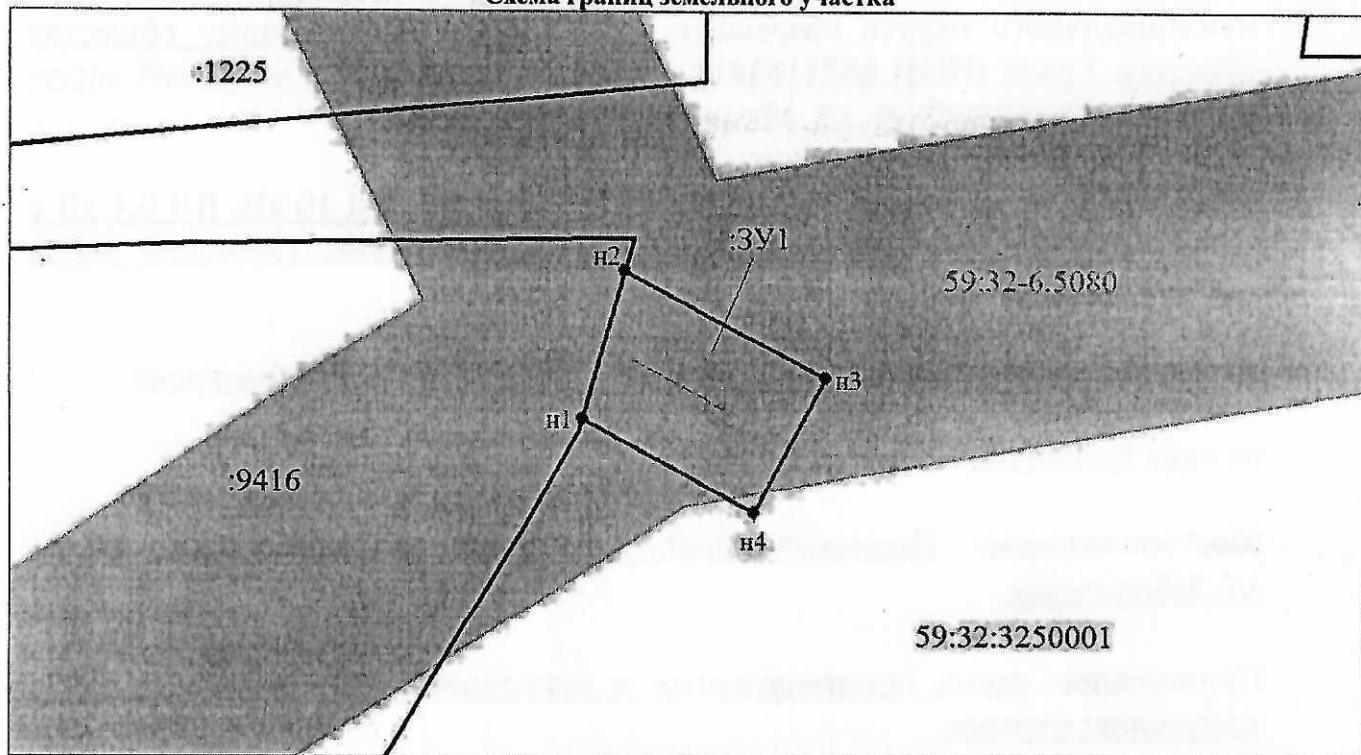

Масштаб 1:500

Условные обозначения:

- граница образуемого земельного участка, предполагаемого к использованию
- :3У1 - обозначение образуемого земельного участка
- н1 - обозначение характерной точки границы образуемого земельного участка
- граница зоны с особыми условиями использования территории

- граница земельного участка, сведения о котором содержатся в ЕГРН
- :9416 - кадастровый номер земельного участка, сведения о котором содержатся в ЕГРН
- 59:32:3250001 - номер кадастрового квартала
- граница кадастрового квартала

Заявитель:

представитель по доверенности

Боч Бочарова М.А.

М.П.

(подпись)

(расшифровка подписи)