



**КОМИТЕТ ИМУЩЕСТВЕННЫХ ОТНОШЕНИЙ  
АДМИНИСТРАЦИИ ПЕРМСКОГО МУНИЦИПАЛЬНОГО ОКРУГА**

**РЕШЕНИЕ**  
о размещении объектов № 1840

Пермский край  
Пермский округ

04.07.2024

Комитет имущественных отношений администрации Пермского муниципального округа разрешает Акционерному обществу «Газпром газораспределение Пермь» (ИНН 5902183841, ОГРН 2125902017723, почтовый адрес: 614000, г. Пермь, ул. Петропавловская, 43)

размещение объекта «газопровод давлением до 1,2 Мпа, для размещения которого не требуется разрешения на строительство»

на землях муниципальная собственность

на срок 1 год

Местоположение: Пермский край, Пермский муниципальный округ, д Сакмары, зона Садоводство Сакмары, к дому 12

Приложение: схема предполагаемых к использованию земель или части земельного участка.

Особые условия использования:

1. При размещении объекта учесть параметры ширины проезда улично-дорожной сети, во избежание сужения полосы отвода дороги.
2. Получение разрешения на производство земляных работ.

Заместитель председателя комитета



М.В. Королева

## Схема предполагаемых к использованию земель или части земельного участка

Объект: Газопровод давлением до 1,2 Мпа, для размещения которого не требуется разрешения на строительство

Местоположение: расположенных по адресу: Пермский край, м.о. Пермский, д. Сакмары, зона Садоводство Сакмары, к дому 12

Площадь земель или части земельного участка, кв.м.: 484

Категория земель: земли населенных пунктов

Вид разрешенного использования: -

Описание границ смежных землепользователей:

От точки н1 до точки н2 - земельный участок с кадастровым номером 59:32:5210001:569

От точки н2 до точки н3 - земельный участок с кадастровым номером 59:32:5210001:570

От точки н3 до точки н6 - земельный участок с кадастровым номером 59:32:5210001:478

От точки н6 до точки н7 - земли общего пользования

От точки н7 до точки н10 - земельный участок с кадастровым номером 59:32:5210001:478

От точки н10 до точки н12 - земельный участок с кадастровым номером 59:32:5210001:247

От точки н12 до точки н1 - земельный участок с кадастровым номером 59:32:5210001:478

От точки н14 до точки н14 - земельный участок с кадастровым номером 59:32:5210001:317


Каталог координат, м

№ точки границы	X	Y
н1	503073.85	2223251.56
н2	503071.97	2223271.35
н3	503071.93	2223271.75
н4	503065.41	2223271.53
н5	503066.13	2223259.62
н6	503054.10	2223251.47
н7	503052.74	2223250.55
н8	503051.19	2223249.50
н9	503053.81	2223227.80
н10	503064.46	2223229.00
н11	503064.22	2223229.27
н12	503064.58	2223229.59
н13	503062.89	2223244.21
н1*	503073.85	2223251.56
н14	503053.86	2223250.78
н15	503053.57	2223250.75
н16	503053.59	2223250.43
н17	503053.89	2223250.45
н14	503053.86	2223250.78

**Условные обозначения:**

- предполагаемый участок земель, на которых планируется размещение объекта
- :569 - границы и номер земельного участка, сведения о которых внесены в ЕГРН
- :608 - границы и номер объекта капитального строительства, сведения о которых внесены в ЕГРН
- граница кадастрового квартала
- 59:32-6.553 - зоны с особыми условиями использования территории, сведения о которых внесены в ЕГРН
- :3У1 - обозначение запрашиваемого земельного участка
- н1 - характерная точка границ земель или части земельного участка

59:32:5210001 - номер кадастрового квартала

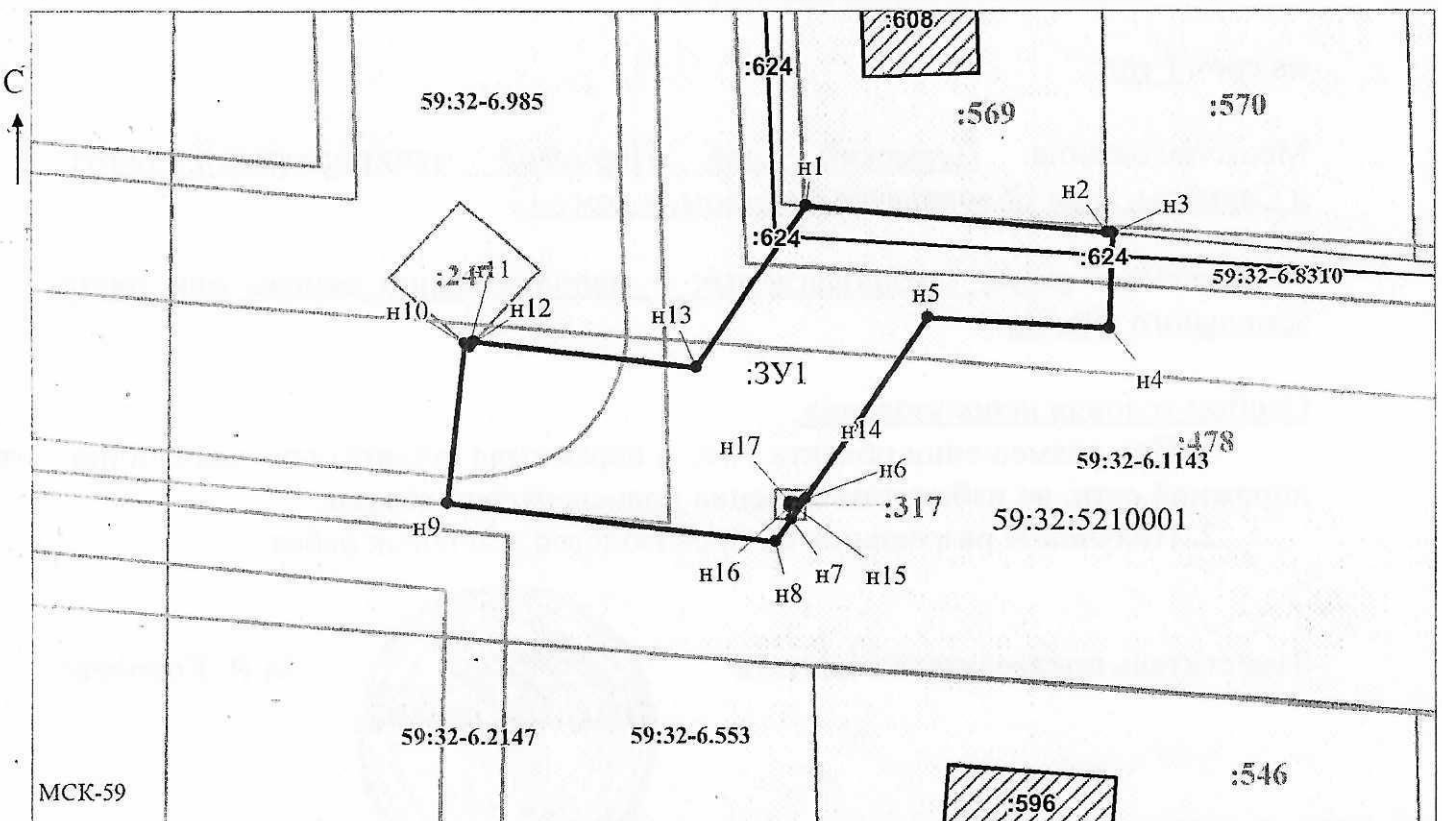

Масштаб 1:500

/ Осипова А.Д.

Заявитель: \_\_\_\_\_

МП

(подпись, расшифровка подписи)

(для юридических лиц и индивидуальных предпринимателей)