



**КОМИТЕТ ИМУЩЕСТВЕННЫХ ОТНОШЕНИЙ
АДМИНИСТРАЦИИ ПЕРМСКОГО МУНИЦИПАЛЬНОГО ОКРУГА**

РЕШЕНИЕ
о размещении объектов № 1923

Пермский край
Пермский округ

09.07.2024

Комитет имущественных отношений администрации Пермского муниципального округа разрешает Акционерному обществу «Газпром газораспределение Пермь» (ИНН 5902183841, ОГРН 2125902017723, почтовый адрес: 614000, г. Пермь, ул. Петропавловская, 43)

размещение объекта «газопровод давлением до 1,2 Мпа, для размещения которого не требуется разрешения на строительство»

на землях государственная собственность на которые не разграничена

на срок 1 год

Местоположение: Пермский край, Пермский муниципальный округ, п Кукуштан, ул. Советская, з/у 1г

Приложение: схема предполагаемых к использованию земель или части земельного участка.

Особые условия использования:

1. При размещении объекта учесть параметры ширины проезда улично-дорожной сети, во избежание сужения полосы отвода дороги.
2. Получение разрешения на производство земляных работ.

Заместитель председателя комитета



(подпись, печать)

М.В. Королева

Схема предполагаемых к использованию земель или части земельного участка

Объект: Газопровод давлением до 1,2 Мпа, для размещения которого не требуется разрешения на строительство

Местоположение: Пермский край, м.о. Пермский, п Кукуштан, ул Советская, з/у 1г

Площадь земель или части земельного участка, кв.м.: 227

Категория земель: Земли населённых пунктов

Вид разрешенного использования:

Описание границ смежных землепользователей:

От точки н1 до точки н2 - земельный участок с кадастровым номером 59:32:0010003:8020

От точки н2 до точки н3 - земли общего пользования

От точки н3 до точки н6 - земельный участок с кадастровым номером 59:32:0010003:9320

От точки н6 до точки н7 - земельный участок с кадастровым номером 59:32:0010003:9208

От точки н7 до точки н1 - земли общего пользования

Условные обозначения:

- предполагаемый участок земель, на которых планируется размещение объекта
- :8020 - границы и номер земельного участка, сведения о которых внесены в ЕГРН
- :8865 - границы и номер объекта капитального строительства, сведения о которых внесены в ЕГРН
- :9309 - границы и номер объекта капитального строительства, сведения о которых внесены в ЕГРН
- граница кадастрового квартала


59:32-6.7824

- зоны с особыми условиями использования территории, сведения о которых внесены в ЕГРН
- :ЗУ1 - обозначение запрашиваемого земельного участка
- н1 - характерная точка границ земель или части земельного участка

59:01:4413875 - номер кадастрового квартала

Каталог координат, м

№ точки границы	X	Y
н1	477599.57	2246844.88
н2	477609.69	2246849.13
н3	477604.35	2246861.32
н4	477601.95	2246860.19
н5	477603.31	2246857.34
н6	477591.98	2246851.63
н7	477580.03	2246846.04
н8	477582.79	2246840.25
н9	477598.38	2246847.66
н1	477599.57	2246844.88

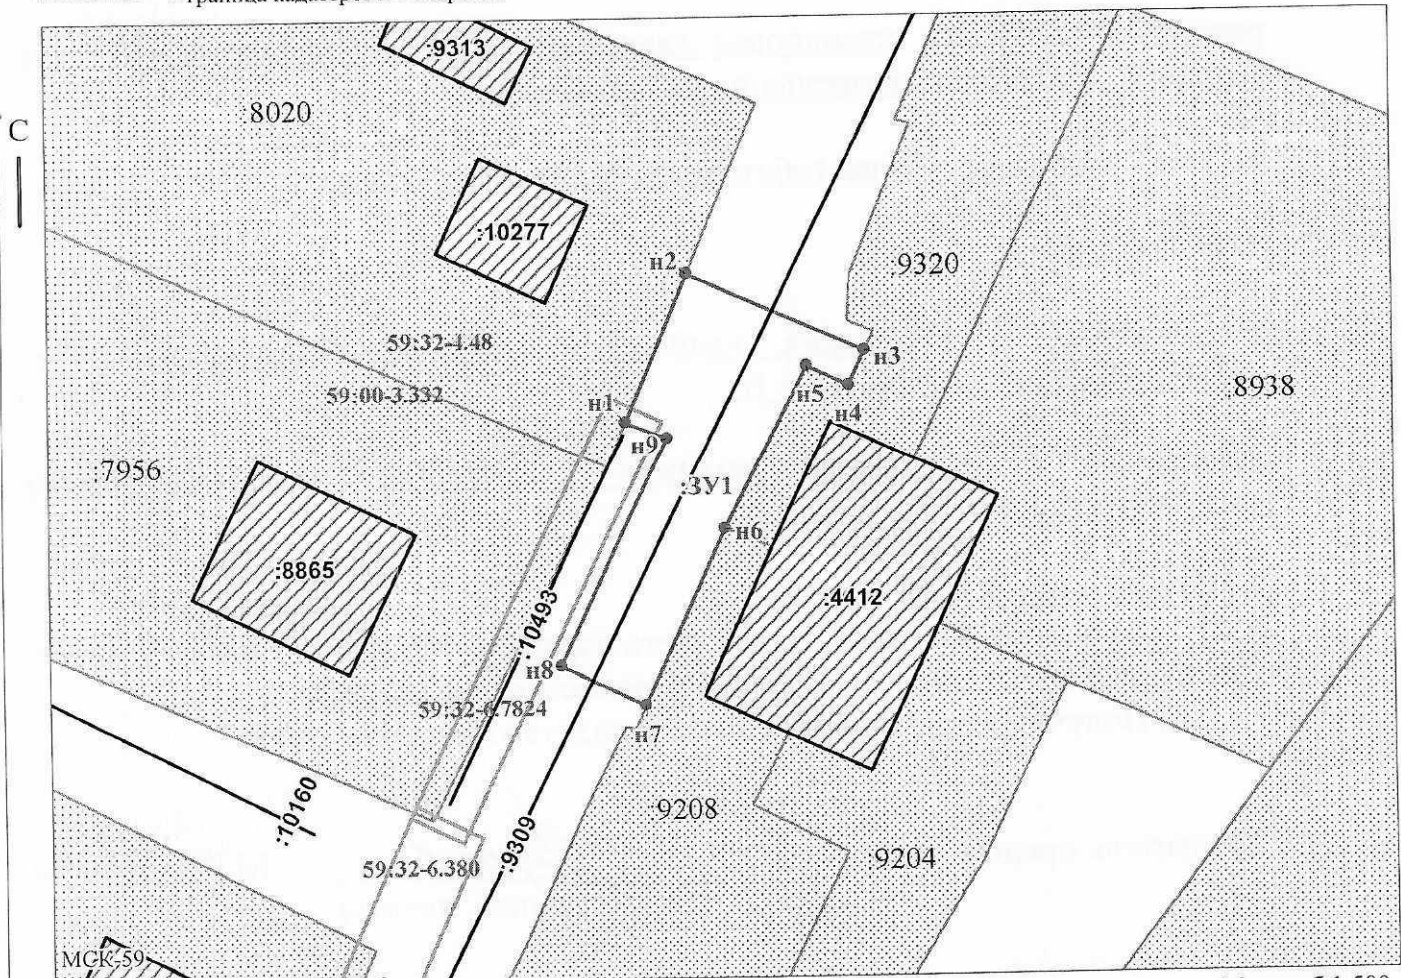

Масштаб 1:500

Заявитель: _____ / Пикулева Д.А.
 (подпись, расшифровка подписи)
 МП _____
 (для юридических лиц и индивидуальных предпринимателей)