



**КОМИТЕТ ИМУЩЕСТВЕННЫХ ОТНОШЕНИЙ  
АДМИНИСТРАЦИИ ПЕРМСКОГО МУНИЦИПАЛЬНОГО ОКРУГА**

**РЕШЕНИЕ**

о размещении объектов № 1947

Пермский край  
Пермский округ

12.07.2024

Комитет имущественных отношений администрации Пермского муниципального округа разрешает Публичному акционерному обществу «Россети Урал» (ИНН 6671163413, ОГРН 1056604000970, почтовый адрес: 620026, г. Екатеринбург, ул. Мамина-Сибиряка, д. 140)

размещение объекта «Строительство ВЛ 0,4 кВ с установкой ПУ для электроснабжения д. Ольховка, Пермский район (4500091814)»

на землях государственная собственность на которые не разграничена

на срок бессрочно

Местоположение: Пермский край, Пермский муниципальный округ, д. Ольховка

Приложение: схема предполагаемых к использованию земель или части земельного участка.

Особые условия использования:

1. При установке опор электросетевого хозяйства учесть параметры ширины проезда улично-дорожной сети, во избежание сужения полосы отвода дороги. Установить опоры на расстоянии не более 2 метров от границ земельного участка.

2. Получение разрешения на производство земляных работ.

Заместитель председателя комитета



М.В. Королева  
(подпись, печать)

М.В. Королева

**СХЕМА ГРАНИЦ**  
**предполагаемых к использованию земель**  
**или части земельного участка на кадастровом плане территории**

**Объект:** Строительство ВЛ 0,4 кВ с установкой ЦУ для электроснабжения д. Ольховка, Пермский район (4500091814)

**Местоположение:** Пермский край, м.о. Пермский, д. Ольховка

**Категория земель:** Земли населенных пунктов

**Площадь земельного участка:** 371 кв.м

**Вид разрешенного использования:** -

Каталог координат, МСК-59		
№ точки	X	Y
n1	507933.91	2203775.06
n2	507931.32	2203776.06
n3	507923.13	2203755.27
n4	507922.18	2203755.51
n5	507920.60	2203751.37
n6	507910.72	2203725.69
n7	507894.68	2203683.92
n8	507898.38	2203682.56
n9	507914.46	2203724.25
n10	507924.34	2203749.94
n1	507933.91	2203775.06


**Описание границ смежных землепользователей:**

От n1 до n2 - земли общего пользования

От n2 до n4 - ЗУ 59:32:0540001:26

От n4 до n1 - земли общего пользования

**Схема границ земельного участка**

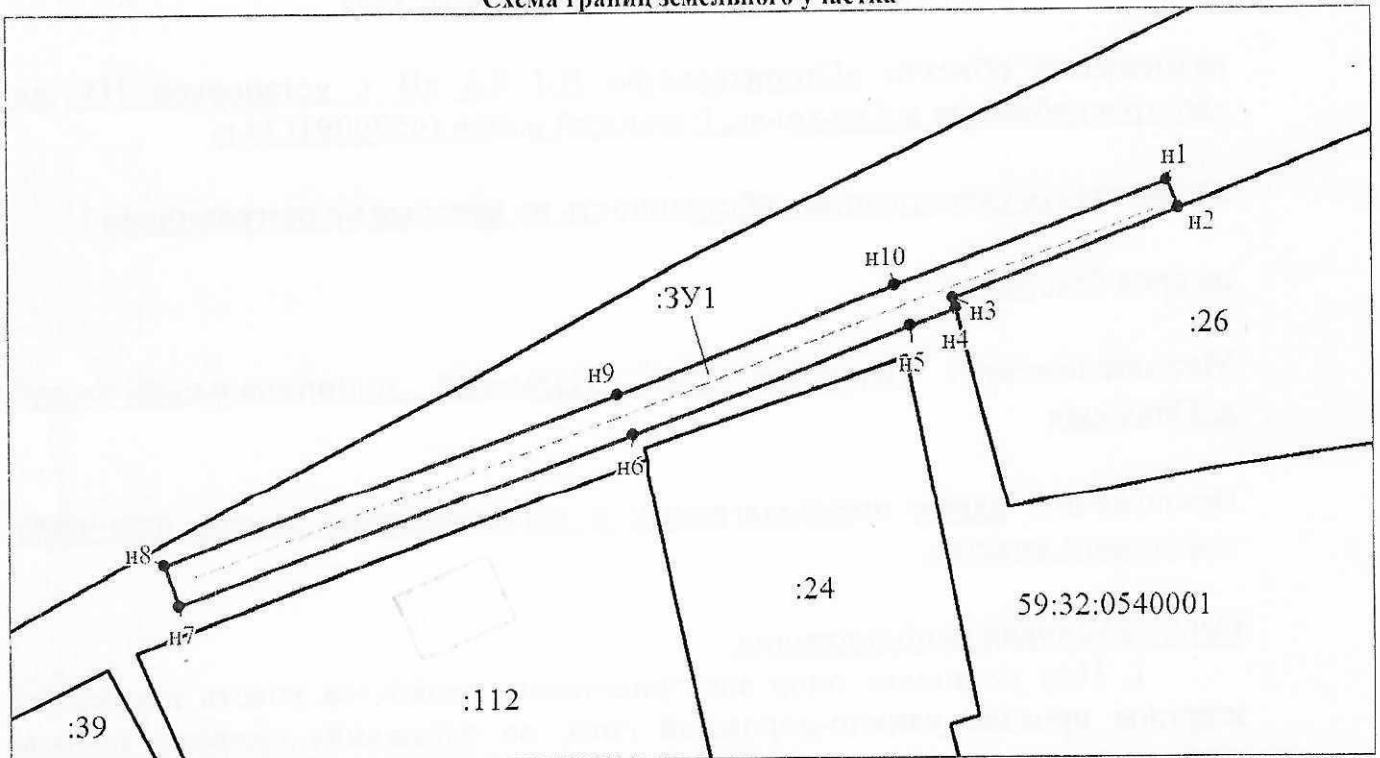

Масштаб 1:700

**Условные обозначения:**

- граница образуемого земельного участка, предполагаемого к использованию
- :ЗУ1** - обозначение образуемого земельного участка
- n1** - обозначение характерной точки границы образуемого земельного участка
- граница зоны с особыми условиями использования территории

- граница земельного участка, сведения о котором содержатся в ЕГРН
- :24** - кадастровый номер земельного участка, сведения о котором содержатся в ЕГРН
- 59:32:0540001** - номер кадастрового квартала
- граница кадастрового квартала

**Заявитель:**

представитель по доверенности

*Бочу*

Бочарова М.А.

М.П.

(подпись)

(расшифровка подписи)