



**КОМИТЕТ ИМУЩЕСТВЕННЫХ ОТНОШЕНИЙ
АДМИНИСТРАЦИИ ПЕРМСКОГО МУНИЦИПАЛЬНОГО ОКРУГА**

РЕШЕНИЕ

о размещении объектов № 1948

Пермский край
Пермский округ

12.07.2024

Комитет имущественных отношений администрации Пермского муниципального округа разрешает Публичному акционерному обществу «Россети Урал» (ИНН 6671163413, ОГРН 1056604000970, почтовый адрес: 620026, г. Екатеринбург, ул. Мамина-Сибиряка, д. 140)

размещение объекта «Строительство ВЛ 0,4 кВ с установкой ПУ для электроснабжения с. Усть-Качка (4500092222)»

на землях муниципальная собственность

на срок бессрочно

Местоположение: Пермский край, Пермский муниципальный округ, с. Усть-Качка

Приложение: схема предполагаемых к использованию земель или части земельного участка.

Особые условия использования:

1. При установке опор электросетевого хозяйства учесть параметры ширины проезда улично-дорожной сети, во избежание сужения полосы отвода дороги. Установить опоры на расстоянии не более 2 метров от границ земельного участка.

2. Получение разрешения на производство земляных работ.

Заместитель председателя комитета



М.В. Королева
(подпись, печать)

М.В. Королева

СХЕМА ГРАНИЦ
предполагаемых к использованию земель
или части земельного участка на кадастровом плане территории


Объект: Строительство ВЛ 0,4 кВ с установкой ПУ для электроснабжения села Усть-Качка (4500092222)
Местоположение: Пермский край, м.о. Пермский, с. Усть-Качка
Категория земель: Земли населенных пунктов
Площадь земельного участка: 168 кв.м
Вид разрешенного использования: -

Каталог координат, МСК-59		
№ точки	X	Y
п1	516399.21	2197732.97
п2	516398.19	2197733.54
п3	516396.13	2197732.37
п4	516384.37	2197712.26
п5	516364.53	2197678.31
п6	516364.56	2197675.52
п7	516365.64	2197674.90
п8	516382.72	2197704.31
п1	516399.21	2197732.97

Описание границ смежных землепользователей:

От п1 до п2 - ЗУ 59:32:1950001:1580
 От п2 до п4 - ЗУ 59:32:1950001:1576
 От п4 до п5 - ЗУ 59:32:1950001:1577
 От п5 до п6 - ЗУ 59:32:1950001:5337
 От п6 до п1 - ЗУ 59:32:1950001:1580

Схема границ земельного участка

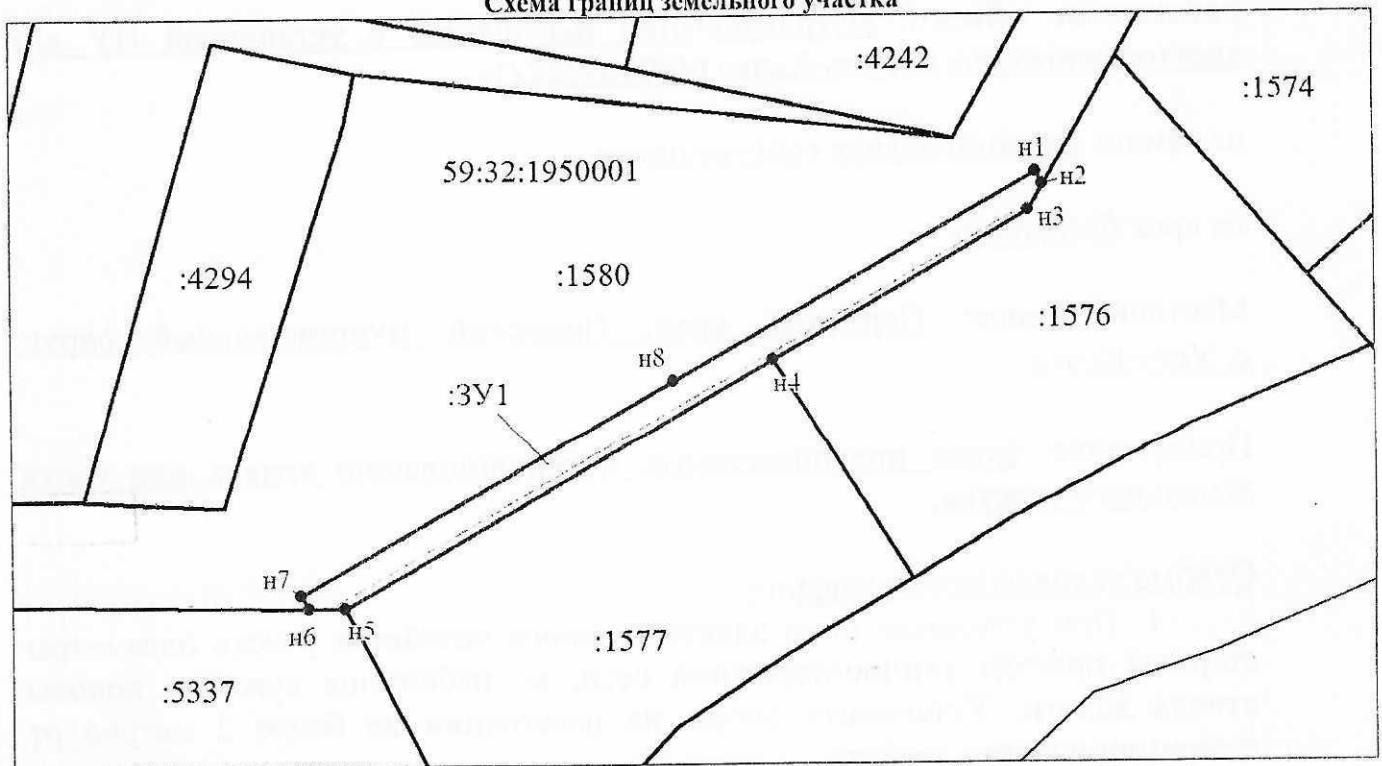

Масштаб 1:600

Условные обозначения:

- граница образуемого земельного участка, предполагаемого к использованию
- :ЗУ1 - обозначение образуемого земельного участка
- п1 - обозначение характерной точки границы образуемого земельного участка
- граница зоны с особыми условиями использования территории

- граница земельного участка, сведения о котором содержатся в ЕГРН
- :1577 - кадастровый номер земельного участка, сведения о котором содержатся в ЕГРН
- 59:32:1950001 - номер кадастрового квартала
- граница кадастрового квартала

Заявитель:

представитель по доверенности Боч Бочарова М.А.

М.П.

(подпись)

(расшифровка подписи)