



**КОМИТЕТ ИМУЩЕСТВЕННЫХ ОТНОШЕНИЙ
АДМИНИСТРАЦИИ ПЕРМСКОГО МУНИЦИПАЛЬНОГО ОКРУГА**

РЕШЕНИЕ
о размещении объектов № 1949

Пермский край
Пермский округ

12.07.2024

Комитет имущественных отношений администрации Пермского муниципального округа разрешает Публичному акционерному обществу «Россети Урал» (ИНН 6671163413, ОГРН 1056604000970, почтовый адрес: 620026, г. Екатеринбург, ул. Мамина-Сибиряка, д. 140)

размещение объекта «Строительство ВЛ 0,4 кВ с установкой ПУ для электроснабжения с. Усть-Качка (4500082191)»

на землях муниципальная собственность

на срок бессрочно

Местоположение: Пермский край, Пермский муниципальный округ, с. Усть-Качка

Приложение: схема предполагаемых к использованию земель или части земельного участка.

Особые условия использования:

1. При установке опор электросетевого хозяйства учесть параметры ширины проезда улично-дорожной сети, во избежание сужения полосы отвода дороги. Установить опоры на расстоянии не более 2 метров от границ земельного участка.

2. Получение разрешения на производство земляных работ.

Заместитель председателя комитета



М.В. Королева
(подпись, печать)

М.В. Королева

СХЕМА ГРАНИЦ
предполагаемых к использованию земель
или части земельного участка на кадастровом плане территории


Объект: Строительство ВЛ 0,4 кВ с установкой ПУ для электроснабжения с. Усть-Качка (4500082191)
 Местооположение: Пермский край, м.о. Пермский, с. Усть-Качка
 Категория земель: Земли населенных пунктов
 Площадь земельного участка: 82 кв.м
 Вид разрешенного использования: -

Каталог координат, МСК-59		
№ точки	X	Y
n1	516373.13	2197657.95
n2	516372.91	2197662.67
n3	516366.02	2197680.23
n4	516365.54	2197680.03
n5	516364.53	2197678.31
n6	516364.59	2197672.89
n7	516370.80	2197656.98
n1	516373.13	2197657.95

Описание границ смежных землепользователей:

От n1 до n2 ЗУ 59:32:1950001:4294
 От n2 до n4 ЗУ 59:32:1950001:1580
 От n4 до n5 ЗУ 59:32:1950001:1577
 От n5 до n6 ЗУ 59:32:1950001:5337
 От n6 до n1 ЗУ 59:32:1950001:1580

Схема границ земельного участка

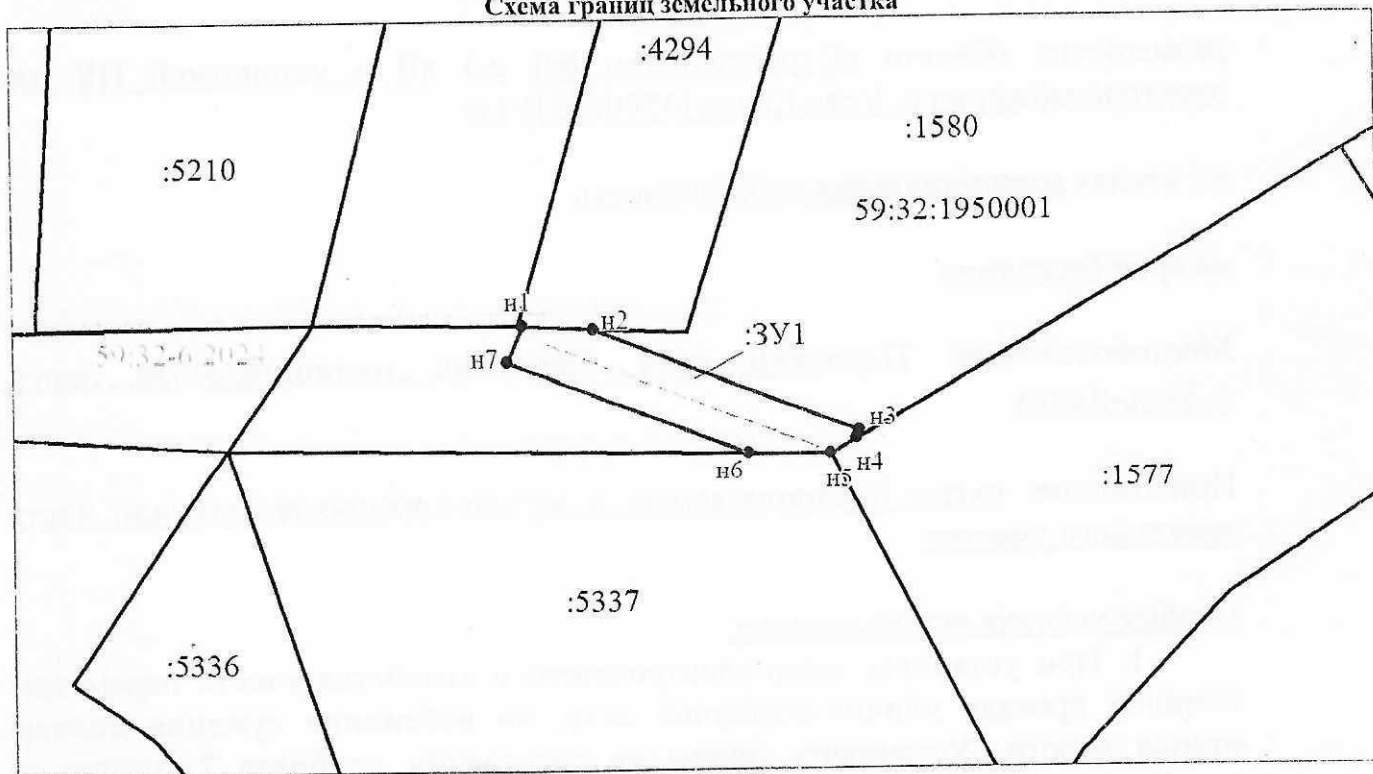

Масштаб 1:500

Условные обозначения:

- граница образуемого земельного участка, предполагаемого к использованию
- обозначение образуемого земельного участка
- обозначение характерной точки границы образуемого земельного участка
- граница зоны с особыми условиями использования территории

- граница земельного участка, сведения о котором содержатся в ЕГРН
- кадастровый номер земельного участка, сведения о котором содержатся в ЕГРН
- номер кадастрового квартала
- граница кадастрового квартала

Заявитель:

представитель по доверенности Боч Бочарова М.А.

М.П.

(подпись)

(идентификация подписи)