

**КОМИТЕТ ИМУЩЕСТВЕННЫХ ОТНОШЕНИЙ
АДМИНИСТРАЦИИ ПЕРМСКОГО МУНИЦИПАЛЬНОГО ОКРУГА**

РЕШЕНИЕ
о размещении объектов № 1951

Пермский край
Пермский округ

12.07.2024

Комитет имущественных отношений администрации Пермского муниципального округа разрешает Акционерному обществу «Газпром газораспределение Пермь» (ИНН 5902183841, ОГРН 2125902017723, почтовый адрес: 614000, г. Пермь, ул. Петропавловская, 43)

размещение объекта «газопровод давлением до 1,2 Мпа, для размещения которого не требуется разрешения на строительство»

на землях государственная собственность на которые не разграничена

на срок 1 год


Местоположение: Пермский край, Пермский муниципальный округ, д. Осенцы, ул. Ермашевская, к дому 2

Приложение: схема предполагаемых к использованию земель или части земельного участка.

Особые условия использования:

1. При размещении объекта учесть параметры ширины проезда улично-дорожной сети, во избежание сужения полосы отвода дороги.
2. Получение разрешения на производство земляных работ.

Заместитель председателя комитета

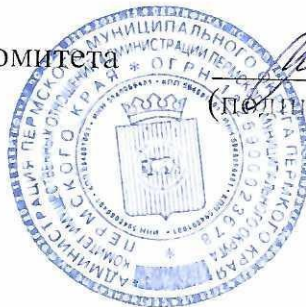

(подпись, печать)

М.В. Королева

Схема предполагаемых к использованию земель или части земельного участка

Объект: Газопровод давлением до 1,2 Мпа, для размещения которого не требуется разрешения на строительство

Местоположение: расположенных по адресу: Пермский край,
р-н Пермский, с/пос. Гамовское,
д. Осенцы, ул. Ермашевская, к дому 2

Площадь земель или части земельного участка, кв.м.: 43

Категория земель: земли населенных пунктов

Вид разрешенного использования: -

Описание границ смежных землепользователей
От точки н1 до точки н2 - земельный участок
с кадастровым номером 59.32.0300001.1055
От точки н2 до точки н3 - земельный участок
с кадастровым номером 59.32.0300001.14
От точки н3 до точки н4 - земли общего пользования
От точки н4 до точки н1 - земельный участок
с кадастровым номером 59.32.0300001.1039
От точки н5 до точки н6 - земельный участок
с кадастровым номером 59.32.0300001.808
От точки н6 до точки н5 - земли общего пользования

Каталог координат, м

№ точки границы	X	Y
н1	504890.75	2223973.51
н2	504890.18	2223975.54
н3	504893.79	2223976.75
н4	504894.66	2223974.91
н1	504890.75	2223973.51
н5	504878.59	2223961.43
н6	504875.23	2223972.12
н7	504872.00	2223970.65
н8	504876.04	2223960.42
н5	504878.59	2223961.43

Условные обозначения:



- границы и номер объекта капитального строительства, сведения о которых внесены в ЕГРН



- границы и номер земельного участка, сведения о которых внесены в ЕГРН




59.32-6.653

- предполагаемый участок земель, на которых планируется размещение объекта
- зоны с особыми условиями использования территории, сведения о которых внесены в ЕГРН
- обозначение запрашиваемого земельного участка
- характерная точка границ земель или части земельного участка

:ЗУ1

● н1

59:32:0300001 - номер и граница кадастрового квартала

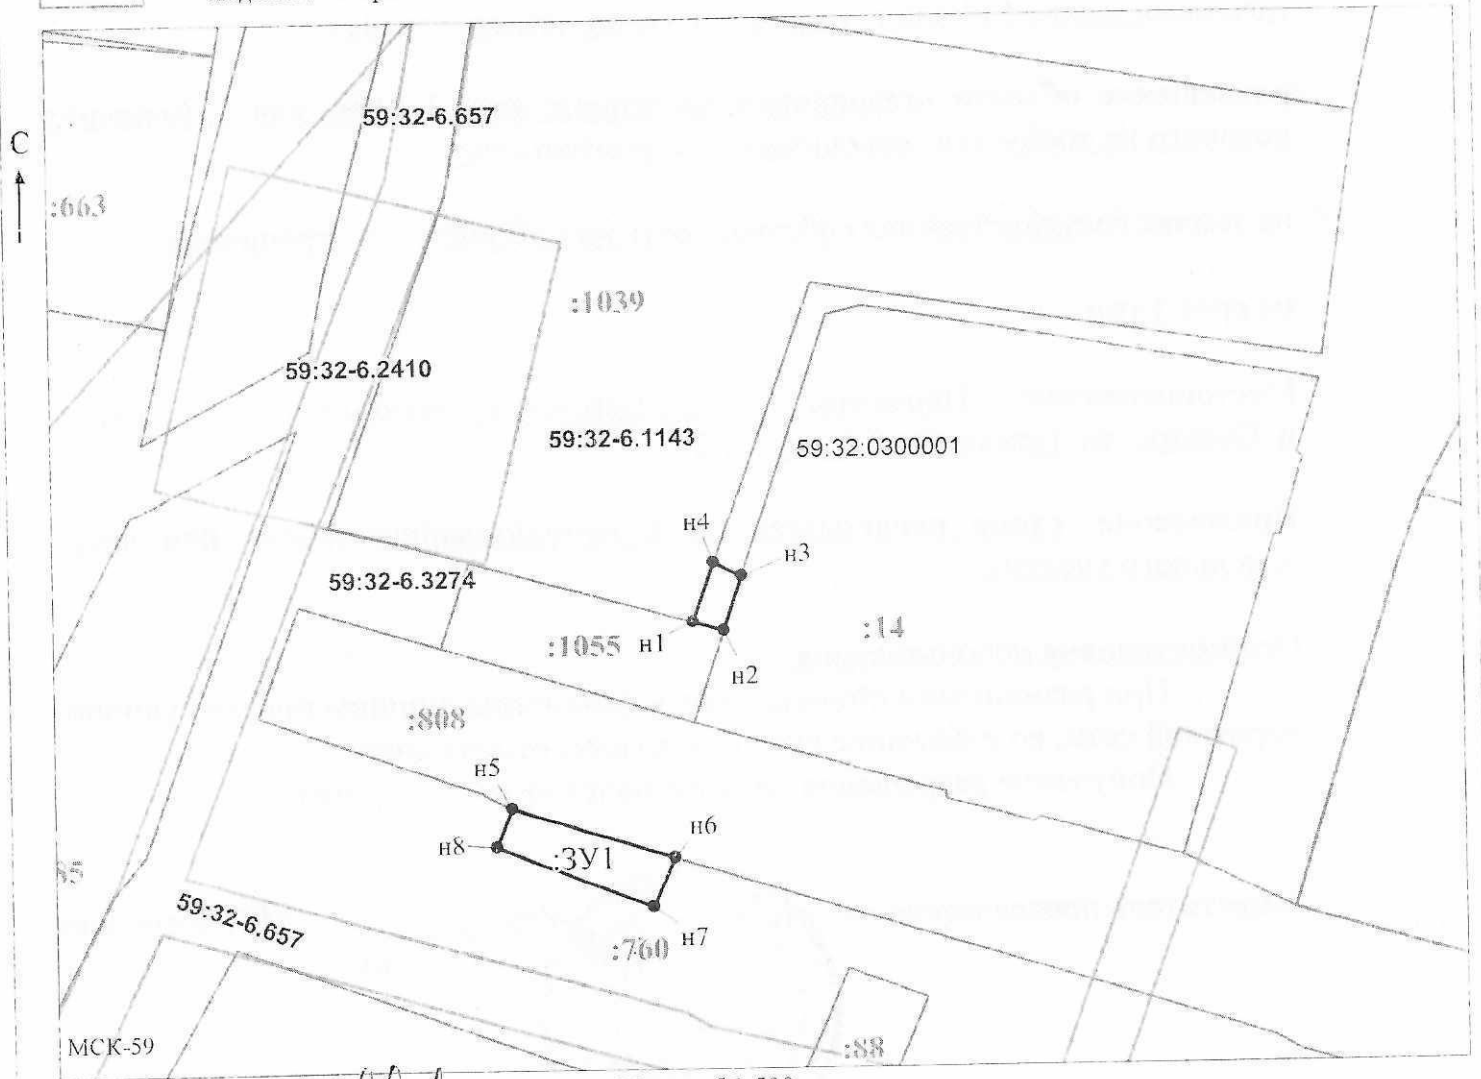

Масштаб 1:500

Заявитель: _____

МП

/ Пикужева Д.А.

(подпись, расшифровка подписи)

(для юридических лиц

и индивидуальных предпринимателей)