



Администрация Пермского муниципального округа Пермского края
Комитет имущественных отношений

РАСПОРЯЖЕНИЕ

24.07.2024

№ 2344

**Об установлении публичного
сервитута на часть земельных
участков**

В соответствии со ст. 23, гл. V.7 Земельного кодекса Российской Федерации, Федеральным законом от 25.10.2001 № 137-ФЗ «О введении в действие Земельного кодекса Российской Федерации», пп. 3.2.5 п. 3.2 разд. 3 Положения о комитете имущественных отношений администрации Пермского муниципального округа, утвержденного решением Думы Пермского муниципального округа Пермского края от 29.11.2022 № 48, на основании ходатайства публичного акционерного общества «Россети Урал» (ИНН 6671163413, ОГРН 1056604000970) (далее - ПАО «Россети Урал») от 08.07.2024 № 9312:

1. Установить в интересах ПАО «Россети Урал» публичный сервитут общей площадью 7052 кв.м на часть следующих земельных участков, согласно приложению № 1 к настоящему распоряжению.

Цель: Эксплуатации объекта электросетевого хозяйства «КЛ-10кВ Инкаб-1 ПС Кочкино, КЛ-10кВ Инкаб-2 ПС Кочкино, КЛ-10кВ Тандер-1 ПС Кочкино, КЛ-10кВ Тандер-2 ПС Кочкино».

Срок: 49 лет.

2. Утвердить границы публичного сервитута земельного участка, указанного в п. 1 настоящего распоряжения, согласно прилагаемой схеме расположения границ публичного сервитута.

3. Срок, в течение которого использование указанных в п. 1 настоящего распоряжения земельных участков в соответствии с их разрешенным использованием будет невозможно или существенно затруднено в связи с осуществлением сервитута – не установлен.

4. Порядок установления зон с особыми условиями использования территорий и содержание ограничений прав на земельные участки в границах таких зон установлен Постановлением Правительства РФ от 24.02.2009 № 160 «О порядке установления охранных зон объектов электросетевого хозяйства и особых условий использования земельных участков, расположенных в границах таких зон».

5. Плата за публичный сервитут не устанавливается в соответствии с ч. 4 ст. 3.6 Федерального закона от 25.10.2001 года № 137-ФЗ «О введении в действие Земельного кодекса Российской Федерации».

6. Комитету имущественных отношений администрации Пермского муниципального округа в течение 5 рабочих дней со дня подписания настоящего распоряжения:

6.1. направить настоящее распоряжение в Управление Федеральной службы государственной регистрации, кадастра и картографии по Пермскому краю;

6.2. направить настоящее распоряжение в ПАО «Россети Урал»;

6.3. разместить настоящее распоряжение на официальном сайте Пермского муниципального округа в информационно-телекоммуникационной сети «Интернет» (www.permokrug.ru).

7. ПАО «Россети Урал» привести земельные участки в состояние пригодное для использования в соответствии с разрешенным использованием в срок не позднее 3 (трех) месяцев после завершения строительства или эксплуатации инженерного сооружения, для размещения которого был установлен публичный сервитут.

8. Настоящее распоряжение вступает в силу со дня его подписания.

9. Контроль исполнения распоряжения возложить на заместителя председателя комитета М.В. Королеву.

Председатель комитета



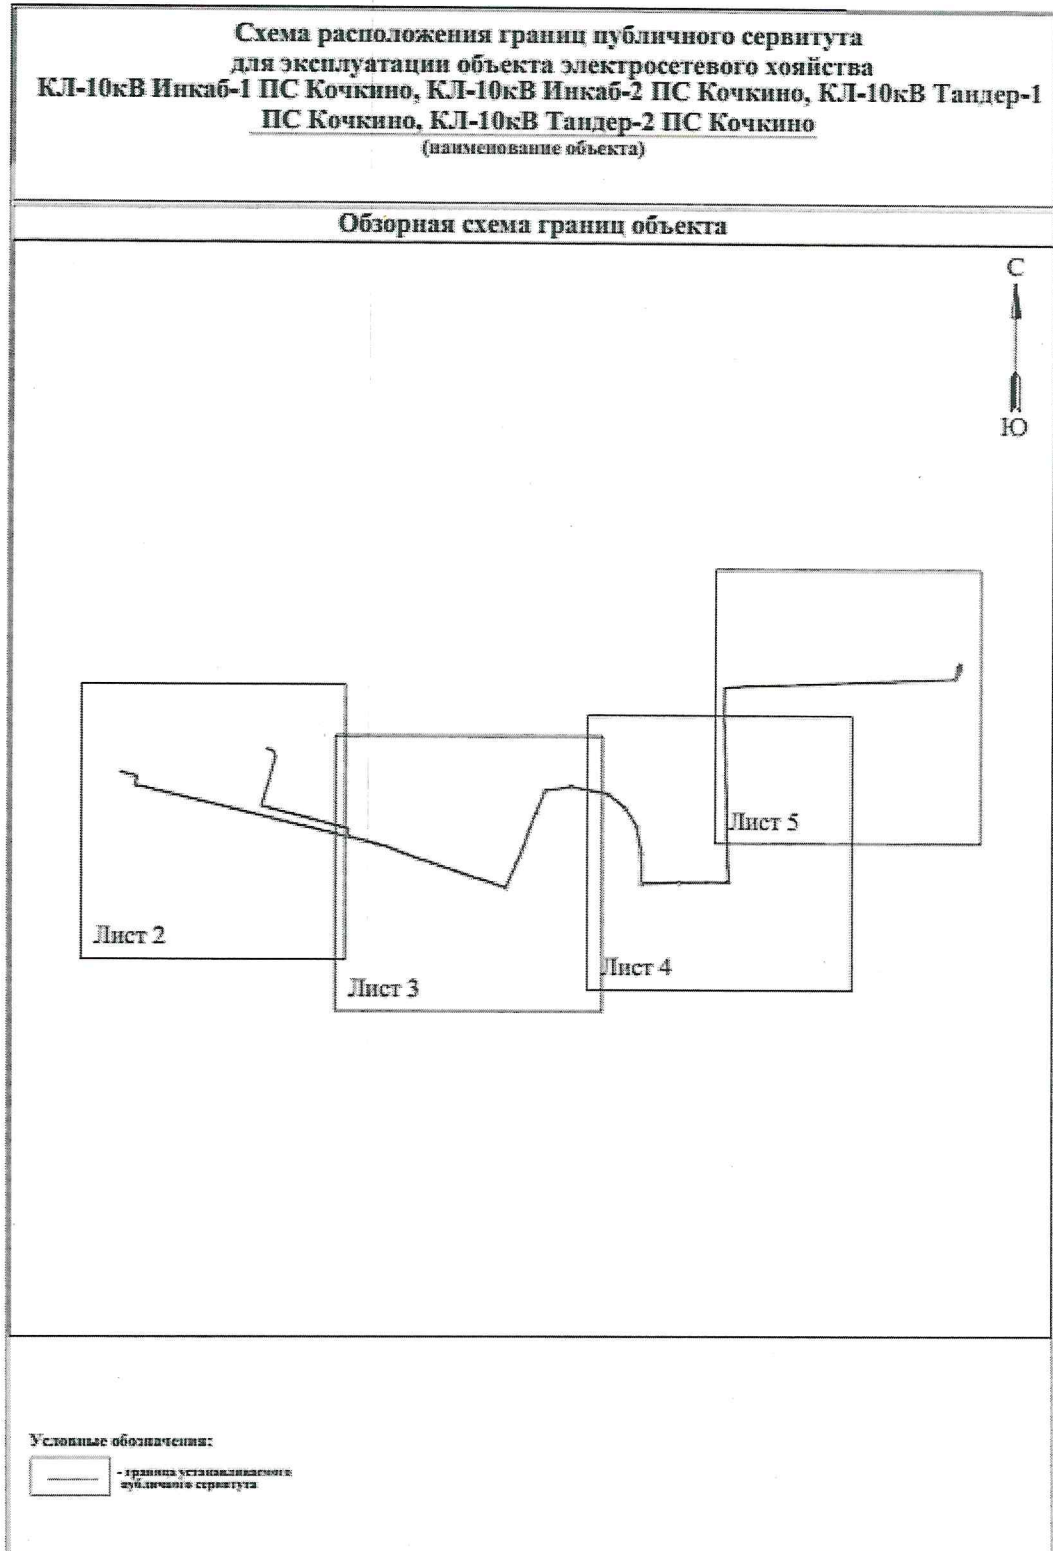
Е.А. Демидова

Приложение № 1
к распоряжению
комитета имущественных
отношений администрации
Пермского муниципального округа
от 24.07.2024 № 2344

**Список земельных участков,
на которые устанавливается публичный сервитут**

№ п/п	Кадастровый номер земельного участка	Адрес земельного участка
1	59:32:0370003:1770	Пермский край, Пермский муниципальный район, Двуреченское сельское поселение, п. Ферма
2	59:32:3420001:1139	Пермский край, р-н Пермский, с/п Двуреченское, д. Нестюково, ул. Тракторная, дом 17
3	59:32:3420001:1163	край Пермский, р-н Пермский, с/пос. Двуреченское, д. Нестюково, ул. Тракторная, дом 17
4	59:32:3420001:1209	Пермский край, Пермский район, Двуреченское с/п, д.Нестюково, ул.Тракторная, примерно в 0.3 км на восток от дома 17
5	59:32:3420001:1210	Пермский край, Пермский район, Двуреченское с/п, д.Нестюково, ул.Тракторная, примерно в 0.3 км на восток от дома 17
6	59:32:3420001:1276	край Пермский, муниципальный округ Пермский, деревня Нестюково, улица Придорожная, з/у 1
7	59:32:3420001:1298	Пермский край, Пермский, Двуреченское с/п, д. Нестюково, в 1.00 км на северо-запад от дома 9 по ул.Водопроточная
8	59:32:3420001:1299	Российская Федерация, край Пермский, муниципальный округ Пермский, деревня Нестюково, улица Придорожная, з/у 2
9	59:32:3420001:1563	Пермский край, Пермский район, Двуреченское с/пос., д. Нестюково
10	59:32:3420001:1564	Пермский край, Пермский район, Двуреченское с/пос., д. Нестюково
11	59:32:3420001:1570	Пермский край, Пермский район, Двуреченское с/пос., д. Нестюково
12	59:32:3420001:1581	Пермский край, Пермский район, Двуреченское с/пос., д. Нестюково
13	59:32:3420001:1610	Пермский край, Пермский район, Двуреченское с/пос., д. Нестюково
14	59:32:3420001:1661	Пермский край, Пермский район, Двуреченское с/пос., д. Нестюково
15	59:32:3420001:1682	Пермский край, Пермский район, автомобильная дорога 1Р 242 "Пермь-Екатеринбург", км 12+000-км 54+000
16	59:32:3420001:1843	Пермский край, Пермский м.р-н, Двуреченское с.п., д. Нестюково, ул. Тракторная, д. 1/2
17	59:32:3420001:1844	Пермский край, Пермский м.р-н, Двуреченское с.п., д. Нестюково, ул. Тракторная, д. 1/1
18	59:32:0370003	Пермский край, Пермский район
19	59:32:0390001	Пермский край, Пермский район
20	59:32:3420001	Пермский край, Пермский район

СХЕМА РАСПОЛОЖЕНИЯ ГРАНИЦ ПУБЛИЧНОГО СЕРВИТУТА










**Схема расположения границ публичного сервитута
для эксплуатации объекта электросетевого хозяйства
КЛ-10кВ Инкаб-1 ПС Кочкино, КЛ-10кВ Инкаб-2 ПС Кочкино, КЛ-10кВ Тандер-1
ПС Кочкино, КЛ-10кВ Тандер-2 ПС Кочкино
(наименование объекта)**



Масштаб 1:2000

Лист 2 из 5

Используемые условные знаки и обозначения:

	• обозначение характерной точки границы устанавливаемого публичного сервитута		- граница устанавливаемого публичного сервитута
	- границы земельных участков, находящихся в зоне публичного сервитута		- наименование населенного пункта
	- граница кадастрового квартала		- ось линии, контур объекта
	- номер кадастрового квартала		



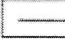
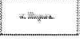


 
**Схема расположения границ публичного сервитута
для эксплуатации объекта электросетевого хозяйства
КЛ-10кВ Иикаб-1 ПС Кочкино, КЛ-10кВ Иикаб-2 ПС Кочкино, КЛ-10кВ Тандер-1
ПС Кочкино, КЛ-10кВ Тандер-2 ПС Кочкино
(наименование объекта)**



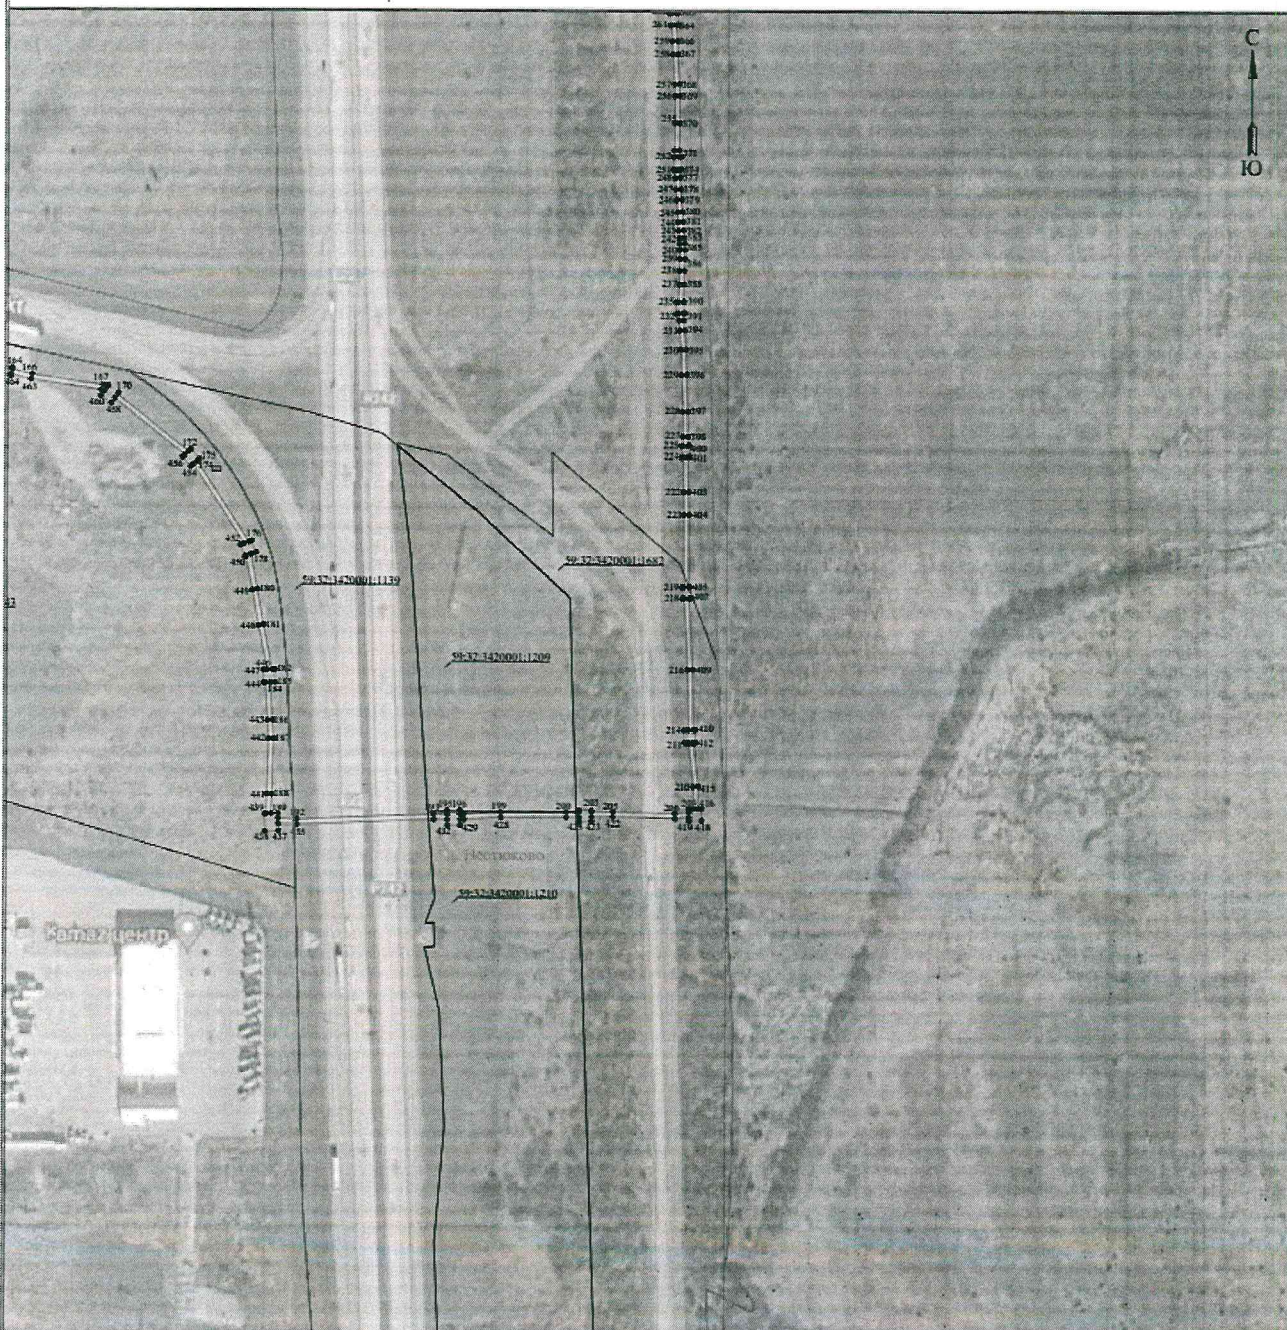
Масштаб 1:2000

Лист 3 из 5

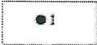
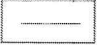

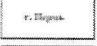


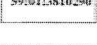
Используемые условные знаки и обозначения:

	• обозначение характерной точки границы устанавливаемого публичного сервитута		- граница устанавливаемого публичного сервитута
	- границы земельных участков, попадающих в зону публичного сервитута		- наименование населенного пункта
	- граница кадастрового квартала		- ось линии, контур объекта
	- номер кадастрового квартала		

**Схема расположения границ публичного сервитута
для эксплуатации объекта электросетевого хозяйства
КЛ-10кВ Инкаб-1 ПС Кочкино, КЛ-10кВ Инкаб-2 ПС Кочкино, КЛ-10кВ Тандер-1
ПС Кочкино, КЛ-10кВ Тандер-2 ПС Кочкино
(наименование объекта)**



Используемые условные знаки и обозначения:

- | | | | |
|---|--|---|---|
|  | - обозначение характерной точки границ устанавливаемого публичного сервитута |  | - граница устанавливаемого публичного сервитута |
|  | - границы земельных участков, попадающих в зону публичного сервитута |  | - наименование населенного пункта |
|  | - граница кадастрового квартала |  | - ось линии, контур объекта |
|  | - номер кадастрового квартала | | |

Масштаб 1:2000

Лист 4 из 5

