



**КОМИТЕТ ИМУЩЕСТВЕННЫХ ОТНОШЕНИЙ
АДМИНИСТРАЦИИ ПЕРМСКОГО МУНИЦИПАЛЬНОГО ОКРУГА**

РЕШЕНИЕ

о размещении объектов № 1202

Пермский край
Пермский округ

08.05.2024

Комитет имущественных отношений администрации Пермского муниципального округа разрешает Акционерному обществу «Газпром газораспределение Пермь» (ИНН 5902183841, ОГРН 1025900512670, почтовый адрес: 614000, г. Пермь, ул. Петропавловская, 43)

размещение объекта «Газопровод-ввод по адресу: кад. № 59:32:1220001:3112, Мулянка п. (газопровод давлением до 1.2 Мпа, для размещения которого не требуется разрешения на строительство)»

на землях государственная собственность на которые не разграничена

на срок 1 год

Местоположение: Пермский край, Пермский м.о., п. Мулянка.

Приложение: схема предполагаемых к использованию земель или части земельного участка.

Особые условия использования:

- 1) При размещении газопровода учесть параметры ширины проезда улично-дорожной сети, во избежание сужения полосы отвода дороги.
- 2) При условии получения разрешения на производство земляных работ.

Председатель комитета




(подпись, печать)

Е.А. Демидова

Схема предполагаемых к использованию земель или части земельного участка

Объект: "Газопровод-ввод по адресу: кад.№59:32:1220001:3112, Мулянка п"
 Местоположение: Пермский край, Пермский м.о., п. Мулянка
 Площадь земель или части земельного участка, кв.м.: 3545
 Категория земель: земли населённых пунктов
 Вид разрешенного использования земельного участка: отсутствует

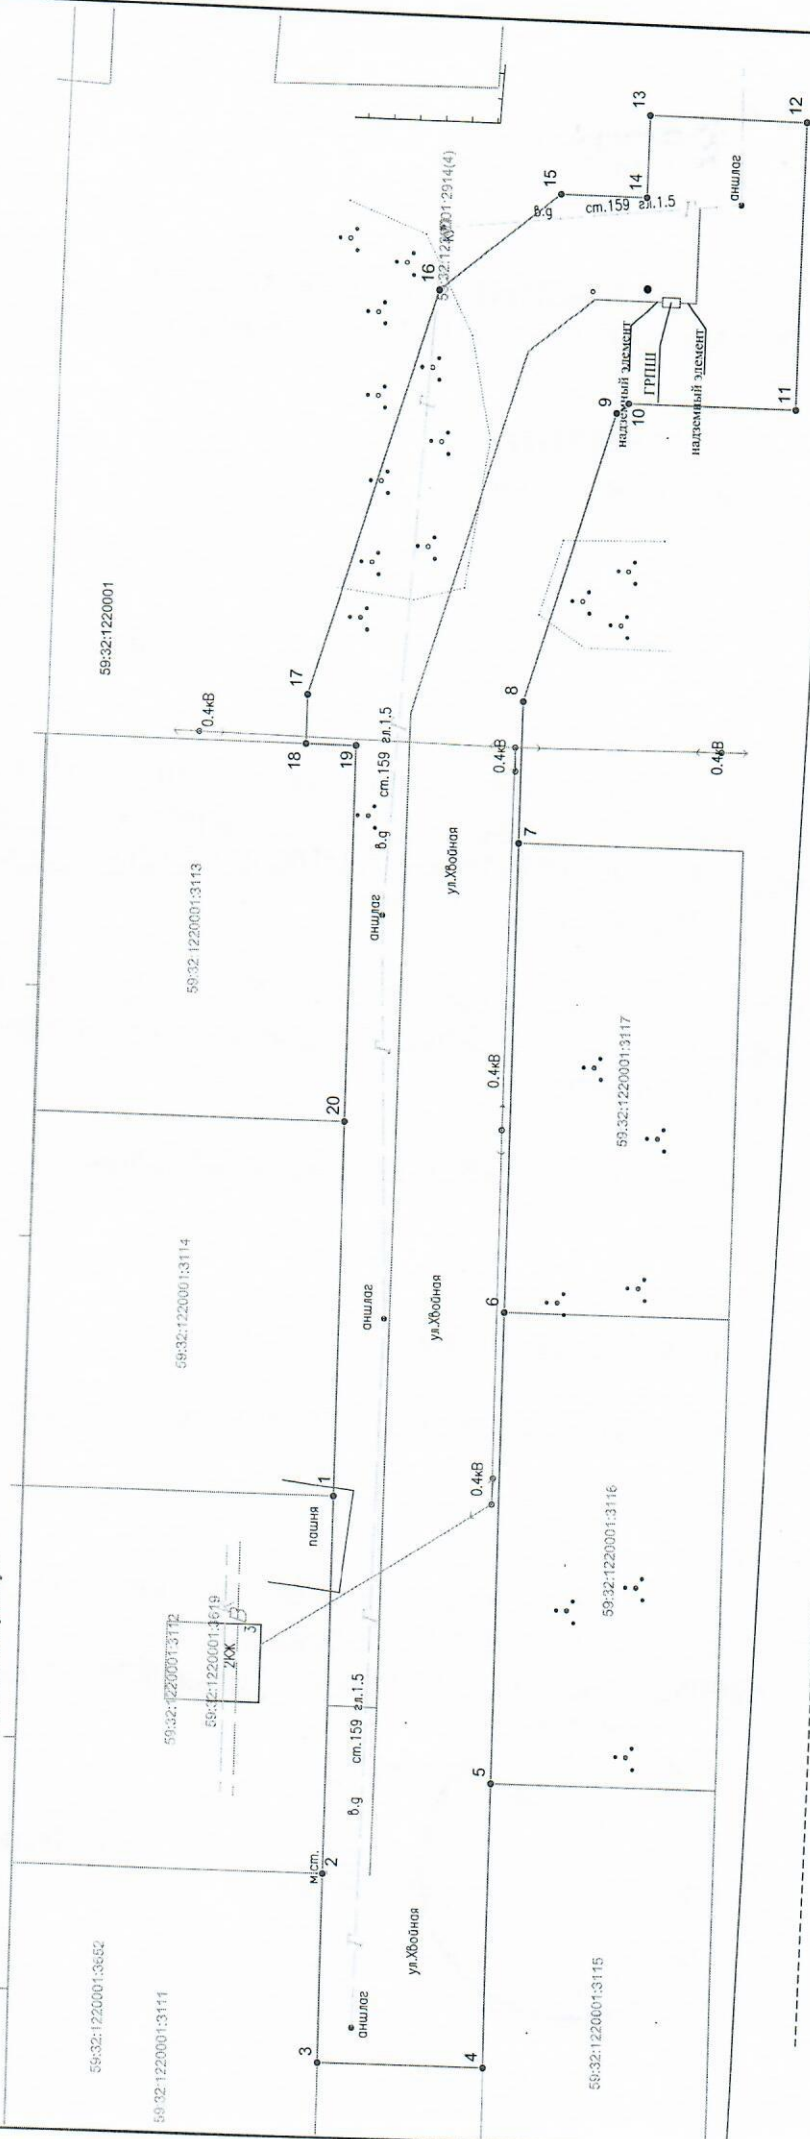

Масштаб 1:500


Описание границ смежных землепользователей:

от т.3 до т.4, от т.7 до т.18 - земли неразграниченной государственной (муниципальной) собственности;
 от т.1 до т.2 - 59:32:1220001:3112;
 от т.2 до т.3 - 59:32:1220001:3111;
 от т.4 до т.5 - 59:32:1220001:3115;
 от т.5 до т.6 - 59:32:1220001:3116;
 от т.6 до т.7 - 59:32:1220001:3117;
 от т.18 до т.20 - 59:32:1220001:3113;
 от т.20 до т.1 - 59:32:1220001:3114.

Условные обозначения:

- 1 - граница предполагаемых к использованию земель или части земельного участка
- 2 - граница земельного участка ранее учтенного в ЕИРН
- 59:32:1220001 - кадастровый номер квартала
- 59:32:1220001:3112 - кадастровый номер земельного участка в кадастровом квартале
- граница объекта капитального строительства
- проектируемый газопровод
- существующий газопровод

Область вне границ участка	Координаты (М.К.С.99)		Область вне границ участка	Координаты (М.К.С.99)		Координаты (М.К.С.99)		
	X	Y		X	Y	X	Y	
№	311						№	
1	495230.24	223849.89	8	495204.24	2238568.98	15	495202.20	
2	495230.24	2238454.31	9	495196.12	223897.45	16	495213.70	
3	495230.24	2238436.02	10	495194.85	223898.45	17	2239608.76	
4	495204.24	2238436.02	11	495178.74	223898.45	18	495225.07	
5	495204.24	2238463.57	12	495178.74	2238636.45	19	495230.24	
6	495204.24	2238509.42	13	495193.94	2238636.45	20	495230.24	
7	495204.24	2238555.27	14	495193.94	2238636.45		2238527.45	
							2238490.89	

Заявитель: 
 (подпись, расшифровка подписи)
 Косачев О.В. по доверенности
 № 2060 от 08.12.2023
 (для организации, лиц и ИП)
 Верно