



**КОМИТЕТ ИМУЩЕСТВЕННЫХ ОТНОШЕНИЙ
АДМИНИСТРАЦИИ ПЕРМСКОГО МУНИЦИПАЛЬНОГО ОКРУГА**

РЕШЕНИЕ

о размещении объектов № 1203

Пермский край
Пермский округ

08.05.2024

Комитет имущественных отношений администрации Пермского муниципального округа разрешает Акционерному обществу «Газпром газораспределение Пермь» (ИНН 5902183841, ОГРН 1025900512670, почтовый адрес: 614000, г. Пермь, ул. Петропавловская, 43)

размещение объекта «Газопровод-ввод по адресу: Январская ул. 7, Устиново д. (газопровод давлением до 1.2 Мпа, для размещения которого не требуется разрешения на строительство)»

на землях муниципальной собственности.

на срок 1 год

Местоположение: Пермский край, Пермский муниципальный округ, д. Устиново

Приложение: схема предполагаемых к использованию земель или части земельного участка.

Особые условия использования:

1) При размещении газопровода учесть параметры ширины проезда улично-дорожной сети, во избежание сужения полосы отвода дороги.


2) При условии получения разрешения на производство земляных работ.

Председатель комитета


(подпись, печать)  Е.А. Демидова

Схема предполагаемых к использованию земель или части земельного участка

Объект: "Газопровод-ввод по адресу: Январская ул 7, Устиново д"
 Местоположение: Пермский край, Пермский муниципальный округ, д. Устиново
 Площадь земель или части земельного участка, кв.м.: 4488
 Категория земель: земли населённых пунктов
 Вид разрешенного использования земельного участка: отсутствует

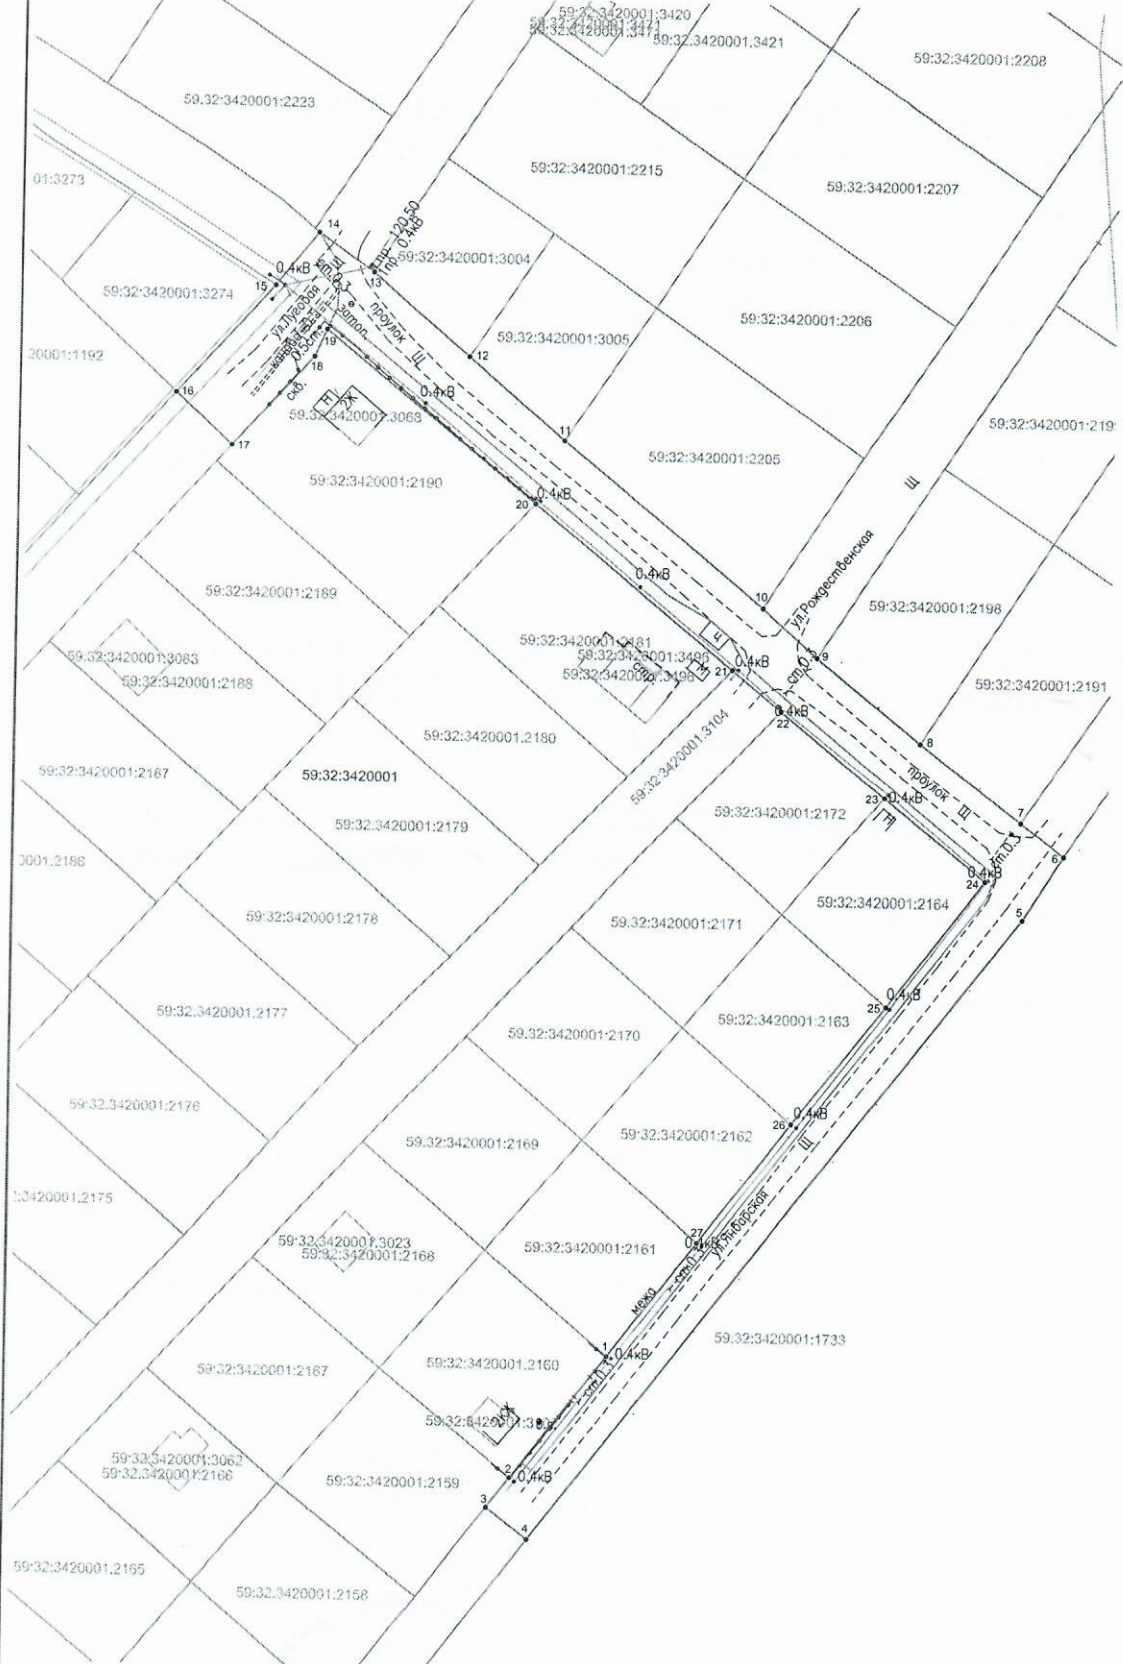


Обозначение характерных точек границ №	Координаты (МСК -59)	
	X	Y
ЗУ1		
1	506448.27	2230168.58
2	506424.31	2230150.16
3	506418.48	2230145.72
4	506412.37	2230153.67
5	506534.76	2230247.71
6	506547.08	2230255.57
7	506553.62	2230247.13
8	506568.82	2230227.52
9	506585.16	2230207.26
10	506594.59	2230196.56
11	506626.47	2230157.49
12	506642.52	2230138.86
13	506658.51	2230120.29
14	506665.92	2230109.53
15	506655.57	2230101.26
16	506634.36	2230082.24
17	506624.19	2230093.27
18	506641.85	2230109.06
19	506647.27	2230111.38
20	506613.94	2230152.15
21	506582.46	2230190.80
22	506574.60	2230200.46
23	506558.00	2230220.75
24	506541.96	2230240.46
25	506517.33	2230221.63
26	506494.01	2230203.65
27	506470.58	2230185.74
1	506448.27	2230168.58

Описание границ смежных землепользователей:
 от т.14 до т.15, от т.16 до т.17 - земли незагражденной государственной (муниципальной) собственности;
 от т.1 до т.2 - 59:32:3420001:2160;
 от т.2 до т.3 - 59:32:3420001:2159;
 от т.4 до т.6 - 59:32:3420001:1733;
 от т.7 до т.8 - 59:32:3420001:2191;
 от т.8 до т.9 - 59:32:3420001:2198;
 от т.10 до т.11 - 59:32:3420001:2205;
 от т.11 до т.12 - 59:32:3420001:3005;
 от т.12 до т.13 - 59:32:3420001:3004;
 от т.15 до т.16 - 59:32:3420001:3274
 от т.17 до т.20 - 59:32:3420001:2190;
 от т.20 до т.21 - 59:32:3420001:2181;
 от т.22 до т.23 - 59:32:3420001:2172;
 от т.23 до т.25 - 59:32:3420001:2164;
 от т.25 до т.26 - 59:32:3420001:2163;
 от т.26 до т.27 - 59:32:3420001:2162;
 от т.27 до т.1 - 59:32:3420001:2161.

Масштаб 1:1000

Условные обозначения:

- 1 — граница предполагаемых к использованию земель или части земельного участка
- 2 — граница земельного участка ранее учтенного в ЕГРН
- граница кадастрового квартала
- 59:32:3420001 — кадастровый номер квартала
- 59:32:3420001:2160 — кадастровый номер земельного участка в кадастровом квартале
- граница объекта капитального строительства
- проектируемый газопровод
- существующий газопровод

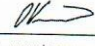Заявитель  Косачев О.В., по доверенности
 (подпись, расшифровка подписи) № 2060 от 08.12.2023
 МП Верно
 (для юридических лиц и ИП)