



**КОМИТЕТ ИМУЩЕСТВЕННЫХ ОТНОШЕНИЙ
АДМИНИСТРАЦИИ ПЕРМСКОГО МУНИЦИПАЛЬНОГО ОКРУГА**

РЕШЕНИЕ

о размещении объектов № 1219

Пермский край
Пермский округ

08.05.2024

Комитет имущественных отношений администрации Пермского муниципального округа разрешает Гладышева Елена Юрьевна почтовый адрес: 614506, Пермский край, Пермский район, д. Кондратово, ул. Центральная, д. 22.

размещение объекта «сети водоотведения»

на землях государственная собственность на которые не разграничена

на срок 1 год.


Местоположение: Пермский край, Пермский муниципальный округ, п. Протасы, ул. Никольская.

Приложение: схема предполагаемых к использованию земель или части земельного участка.

Особые условия использования:

1. При размещении объекта учесть параметры ширины проезда улично-дорожной сети, во избежание сужения полосы отвода дороги.
2. Получение разрешения на производство земляных работ.

Заместитель председателя комитета


(подпись, печать)

М.В. Королева



СХЕМА

предполагаемых к использованию земель или части земельного участка


Объект: Сети водоотведения

Местоположение: Пермский край, Пермский муниципальный район, Култаевское сельское поселение, п. Протасы, ул. Никольская

Площадь земель или части земельного участка, кв.м. 15

Категория: Земли населенных пунктов
при наличии

Вид разрешенного использования: -
при наличии

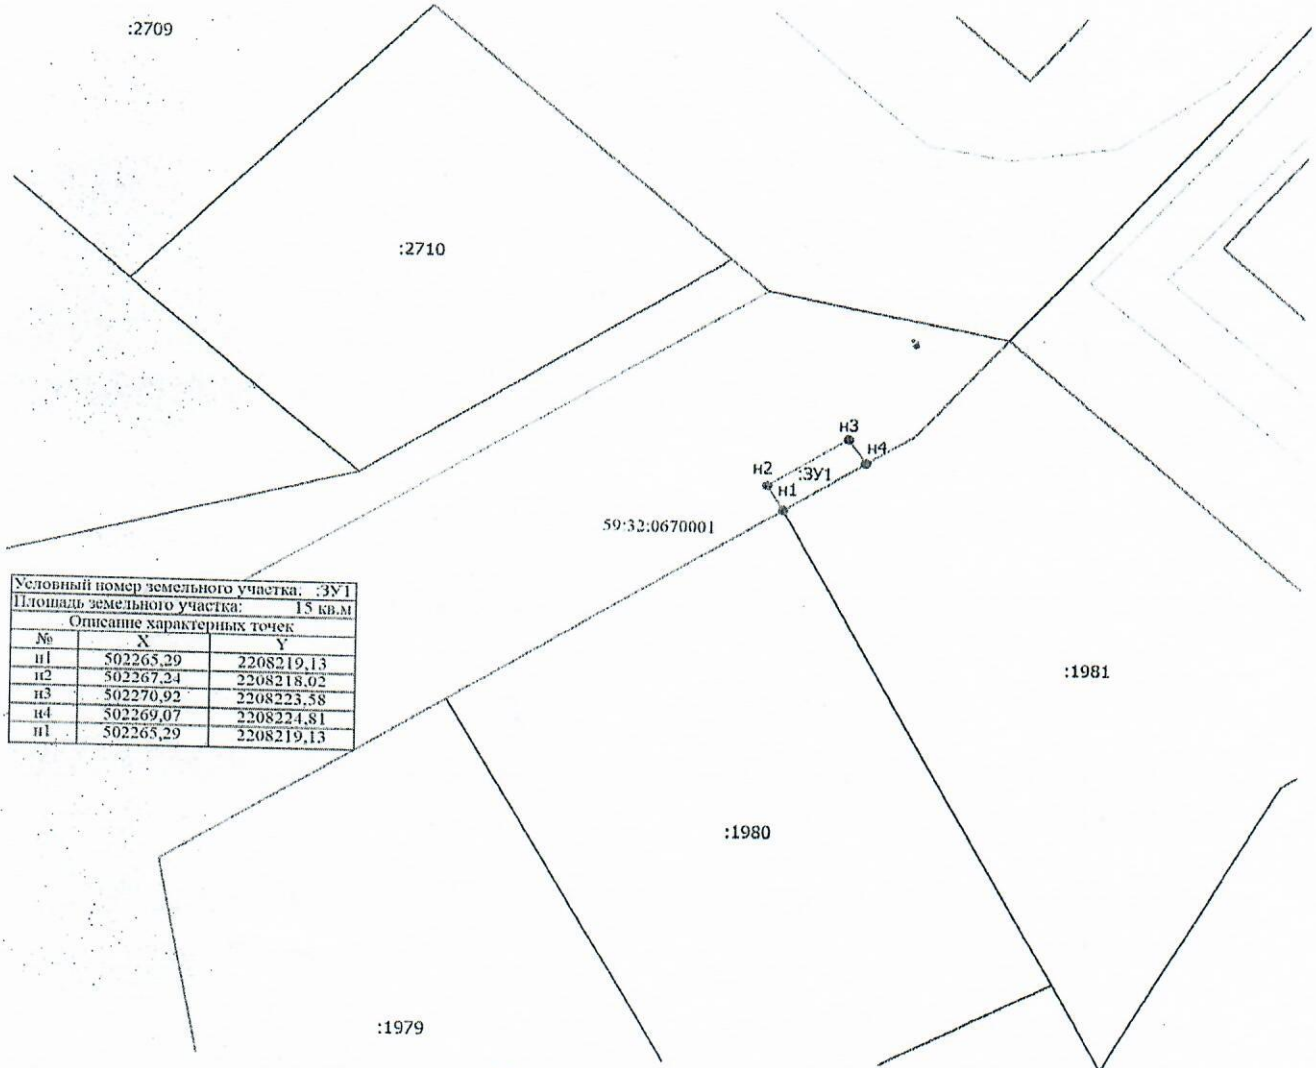

Условный номер земельного участка: :3У1		
Площадь земельного участка: 15 кв.м		
Описание характерных точек		
№	X	Y
n1	502265,29	2208219,13
n2	502267,24	2208218,02
n3	502270,92	2208223,58
n4	502269,07	2208224,81
n1	502265,29	2208219,13

Масштаб 1:500

Описание границ смежных землепользований

от	n1	до	n4	-
от	n4	до	n1	земельный участок с КН 59:32:0670001:1981

Условные обозначения

- Часть границы, местоположение которой определено при выполнении кадастровых работ
- n1 - Обозначение новой характерной точки
- :1979 - Кадастровый номер земельного участка, здания, сооружения, объекта незавершенного строительства
- :3У1 - Земельный участок предназначенный для использования
- Часть границы, сведения ЕГРН о которой позволяют однозначно определить ее положение на местности
- Граница территориальной зоны
- Граница зоны с особыми условиями
- - Характерная точка границы земельного участка, сведения о которой отсутствуют в ЕГРН, местоположение которой определено при кадастровых работах (новая характерная точка)
- 59:32:0670001 - Номер кадастрового квартала

Заявитель _____ Верно
подпись расшифровка подписи
МП (для юридических лиц и индивидуальных
предпринимателей)