



**КОМИТЕТ ИМУЩЕСТВЕННЫХ ОТНОШЕНИЙ
АДМИНИСТРАЦИИ ПЕРМСКОГО МУНИЦИПАЛЬНОГО ОКРУГА**

РЕШЕНИЕ

о размещении объектов № 1240

Пермский край
Пермский округ

16.05.2024

Комитет имущественных отношений администрации Пермского муниципального округа разрешает Публичному акционерному обществу «Россети Урал» (ИНН 6671163413, ОГРН 1056604000970, почтовый адрес: 620026, г. Екатеринбург, ул. Мамина Сибиряка, д. 140)

размещение объекта: «Строительство участка ВЛ 0,4 кВ от ближайшей опоры ВЛ 0,4 кВ от ТП-4274, установка оборудования учета э/э на опоре ВЛ 0,4 кВ для электроснабжения индивидуального жилого дома по адресу: Пермский край, Пермский район, д. Христофоровка, Хохловское с/п (кад. номер зем. участка 59:32:2410001:95)»

на землях государственная собственность на которые не разграничена

на срок бессрочно

Местоположение: Пермский край, Пермский муниципальный округ, д. Христофоровка

Приложение: схема предполагаемых к использованию земель или земельных участков.

Особые условия использования:

1) При установке опор электросетевого хозяйства учесть параметры ширины проезда улично-дорожной сети, во избежание сужения полосы отвода дороги. Установить опоры на расстоянии не более 2 метров от границ земельного участка.

2) При условии получения разрешения на производство земляных работ.

Заместитель председателя комитета

(подпись, печать)

М.В. Королева




СХЕМА ГРАНИЦ
предполагаемых к использованию земель
или части земельного участка

Объект: Строительство участка ВЛ 0,4 кВ от ближайшей опоры ВЛ 0,4 кВ от ПП-4274, установка оборудования учета э/э на опоре ВЛ 0,4 кВ для электроснабжения индивидуального жилого дома по адресу: Пермский край, Пермский район, д. Христофоровка, Хохловское с/п (кад. номер зем. участка 59:32:2410001:95)

Местоположение: Пермский край, Пермский район, д. Христофоровка, Хохловское с/п

Площадь земель или части земельного участка 513 кв.м.

Категория земельного участка: Земли населенных пунктов, земли сельскохозяйственного назначения
Вид разрешенного использования: =

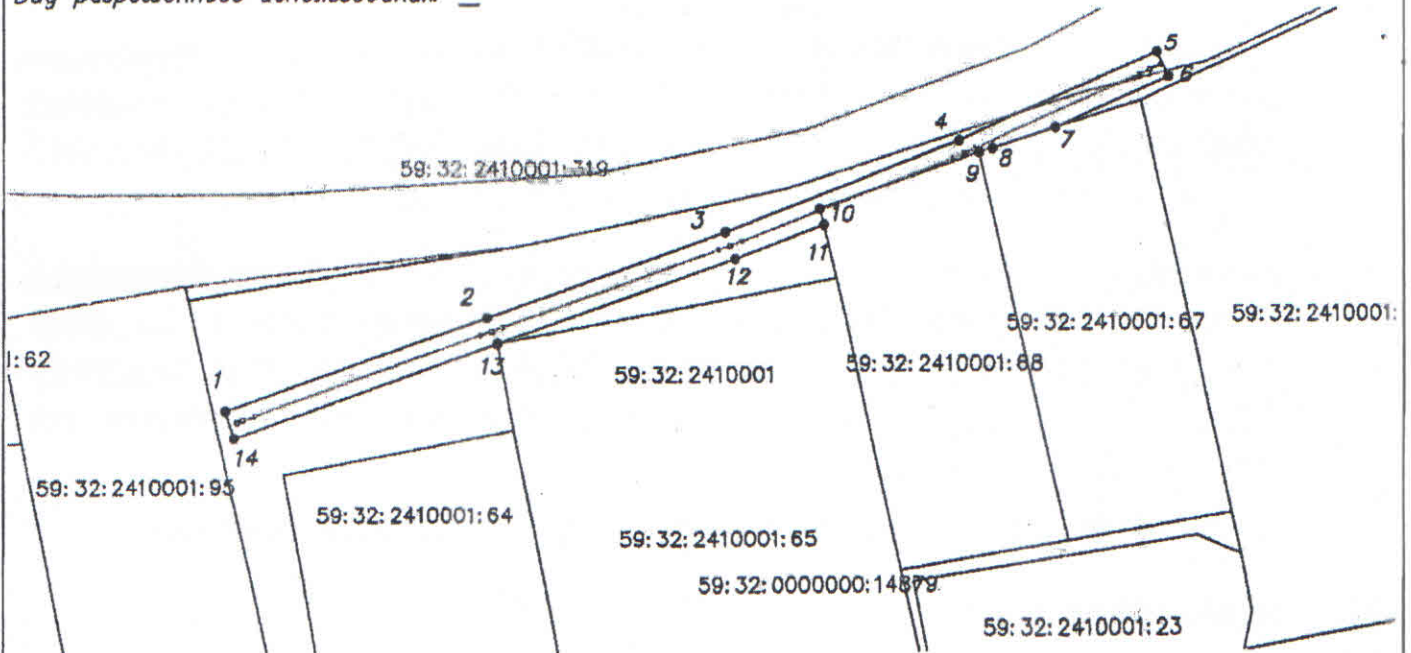

Масштаб 1:1000

Описание границ смежных землепользователей:
от т.1 до т.7 муниципальные земли
от т.7 до т.9 59:32:32410001:67
от т.9 до т.11 59:32:32410001:68
от т.11 до т.1 муниципальные земли


Каталог координат, м			Каталог координат, м		
№ точки границы	X	Y	№ точки границы	X	Y
1	2	3	1	2	3
1	540812.75	2235381.52	9	540848.55	2235489.21
2	540825.60	2235419.04	10	540840.86	2235466.43
3	540837.63	2235452.96	11	540838.62	2235466.98
4	540850.18	2235486.38	12	540833.87	2235454.33
5	540862.95	2235514.43	13	540821.98	2235420.55
6	540859.31	2235516.08	14	540808.97	2235382.82
7	540851.95	2235499.92	1	540812.75	2235381.52
8	540849.11	2235491.09			

Условные обозначения

- границы испрашиваемого земельного участка (части земельного участка)
- границы существующих земельных участков, учтенных в ЕГРН
- границы существующих объектов капитального строительства, учтенных в ЕГРН
- границы кадастрового квартала
- границы зон с особыми условиями
- 59:07:0250101:496 — кадастровый номер земельного участка
- 59:07:0250101 — номер кадастрового квартала
- ось проектируемой ВЛ

Заявитель: ГАО "Россети Урал"

(доверенность 59 АА 4474771 от 23.01.2024г.)

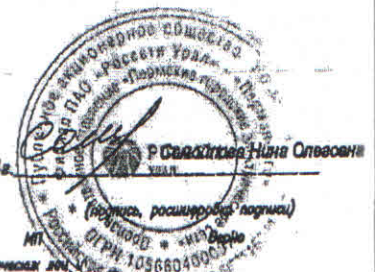

М.П. (для юридической лиц)