



**КОМИТЕТ ИМУЩЕСТВЕННЫХ ОТНОШЕНИЙ  
АДМИНИСТРАЦИИ ПЕРМСКОГО МУНИЦИПАЛЬНОГО ОКРУГА**

**РЕШЕНИЕ**

о размещении объектов № 1309

Пермский край  
Пермский округ

17.05.2024

Комитет имущественных отношений администрации Пермского муниципального округа разрешает Акционерному обществу «Газпром газораспределение Пермь» (ИНН 5902183841, ОГРН 1025900512670, почтовый адрес: 614000, г. Пермь, ул. Петропавловская, 43)

размещение объекта «Газопровод давлением до 1,2 Мпа, для размещения которого не требуется разрешения на строительство»

на землях государственная собственность на которые не разграничена.

на срок 1 год

Местоположение: расположенных по адресу: Пермский край, м.о. Пермский, п. Ферма, ул. Уральская, к дому 25.

Приложение: схема предполагаемых к использованию земель или части земельного участка.

Особые условия использования:

- 1) При размещении газопровода учесть параметры ширины проезда улично-дорожной сети, во избежание сужения полосы отвода дороги.
- 2) При условии получения разрешения на производство земляных работ.

Заместитель председателя комитета



(подпись, печать)

М.В. Королева



# Схема предполагаемых к использованию земель или части земельного участка

Объект: Газопровод давлением до 1,2 Мпа, для размещения которого не требуется разрешения на строительство

Местоположение: расположенных по адресу: Пермский край, Пермский м.о.,  
п. Ферма, ул. Уральская, к дому 25

Площадь земель или части земельного участка, кв.м.: 1089

Категория земель: земли населенных пунктов

Вид разрешенного использования: -

Описание границ смежных землепользователей:

От точки н1 до точки н3 - земельный участок с кадастровым номером 59:32:0370003:5160

От точки н3 до точки н4 - земельный участок с кадастровым номером 59:32:0370003:3942

От точки н4 до точки н15 - земельный участок с кадастровым номером 59:32:0370003:1102

От точки н15 до точки н17 - земельный участок с кадастровым номером 59:32:0370003:5485


От точки н17 до точки н28 - земельные участки с кадастровыми номерами 59:32:0370003:4768, 59:32:0370003:5487

От точки н28 до точки н29 - земельный участок с кадастровым номером 59:32:0370003:5487

От точки н29 до точки н1 - земли общего пользования

Каталог координат, м

№ точки границы	X	Y
н1	505901.58	2235507.13
н2	505906.41	2235508.74
н3	505916.31	2235512.85
н4	505933.92	2235517.98
н5	505933.24	2235519.73
н6	505937.18	2235521.36
н7	505937.95	2235519.60
н8	505955.46	2235525.96
н9	505956.83	2235522.66
н10	505962.43	2235524.91
н11	505961.19	2235527.98
н12	505960.00	2235531.72
н13	505967.30	2235534.86
н14	505968.82	2235531.30
н15	505970.74	2235527.02
н16	505980.77	2235531.53
н17	505977.45	2235539.23
н18	505973.09	2235549.32
н19	505946.49	2235537.89
н20	505947.49	2235534.77
н21	505943.89	2235533.46
н22	505942.94	2235535.65
н23	505919.09	2235525.78
н24	505919.32	2235525.18
н25	505912.65	2235523.24
н26	505902.56	2235519.05
н27	505898.11	2235517.57
н28	505900.37	2235510.77
н29	505900.39	2235510.72
н1	505901.58	2235507.13

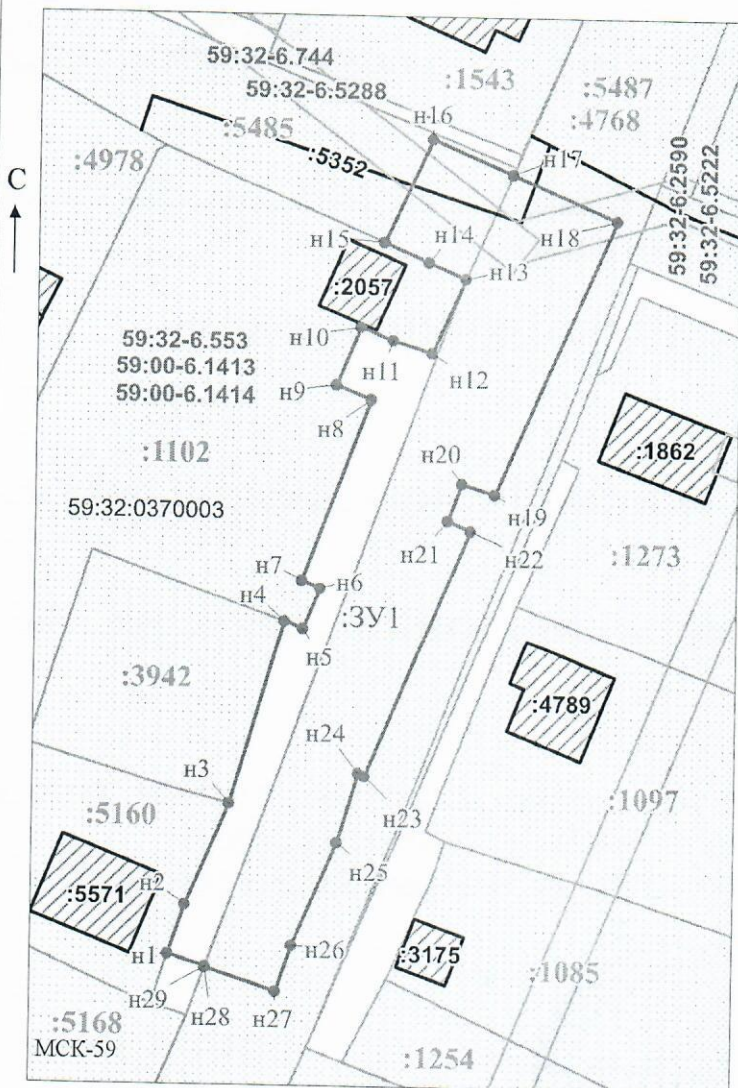

**Условные обозначения:**

- предполагаемый участок земель, на которых планируется размещение объекта
- границы и номер земельного участка, сведения о которых внесены в ЕГРН
- границы и номер объекта капитального строительства, сведения о которых внесены в ЕГРН
- граница кадастрового квартала
- зоны с особыми условиями использования территории, сведения о которых внесены в ЕГРН
- обозначение запрашиваемого земельного участка
- характеристическая точка границ земель или части земельного участка

59:32:0370003 - номер кадастрового квартала

Масштаб 1:700

/ Офишкина И.В.

Заявитель: \_\_\_\_\_

МП

(подпись, расшифровка подписи)

(для юридических лиц

и индивидуальных предпринимателей)