



**КОМИТЕТ ИМУЩЕСТВЕННЫХ ОТНОШЕНИЙ
АДМИНИСТРАЦИИ ПЕРМСКОГО МУНИЦИПАЛЬНОГО ОКРУГА**

РЕШЕНИЕ
о размещении объектов № 1332

Пермский край
Пермский округ

24.05.2024

Комитет имущественных отношений администрации Пермского муниципального округа разрешает Публичному акционерному обществу «Россети Урал» (ИНН 6671163413, ОГРН 1056604000970, почтовый адрес: 620026, г. Екатеринбург, ул. Мамина-Сибиряка, д. 140)

размещение объекта «Строительство ТП 10/0,4 кВ, КЛ 10 кВ, КЛ 0,4 кВ с установкой ПУ на фасаде новой ТП для электроснабжения Савинского с/п, Пермский район (4500089478)»

на землях муниципальная собственность

на срок бессрочно

Местоположение: Пермский край, Пермский муниципальный округ.

Приложение: схема предполагаемых к использованию земель или части земельного участка.

Особые условия использования:

1. При установке опор электросетевого хозяйства учесть параметры ширины проезда улично-дорожной сети, во избежание сужения полосы отвода дороги. Установить опоры на расстоянии не более 2 метров от границ земельного участка.

2. Получение разрешения на производство земляных работ.

Заместитель председателя комитета




(подпись, печать)

М.В. Королева

СХЕМА ПРЕДПОЛАГАЕМЫХ К ИСПОЛЬЗОВАНИЮ ЗЕМЕЛЬ ИЛИ ЧАСТИ ЗЕМЕЛЬНОГО УЧАСТКА

Объект: «Строительство ТП 10/0,4 кВ, КЛ 10 кВ, КЛ 0,4 кВ с установкой ПУ на фасаде новой ТП для электроснабжения Савинского с/п, Пермский район (4500089478)»
 Местоположение объекта: Пермский край, Пермский муниципальный округ
 Площадь земель или части земельного участка, кв.м.: 122
 Категория земель: земли населённых пунктов
 Вид разрешенного использования земельного участка: -
 Цель использования: под объекты инженерного оборудования электроснабжения

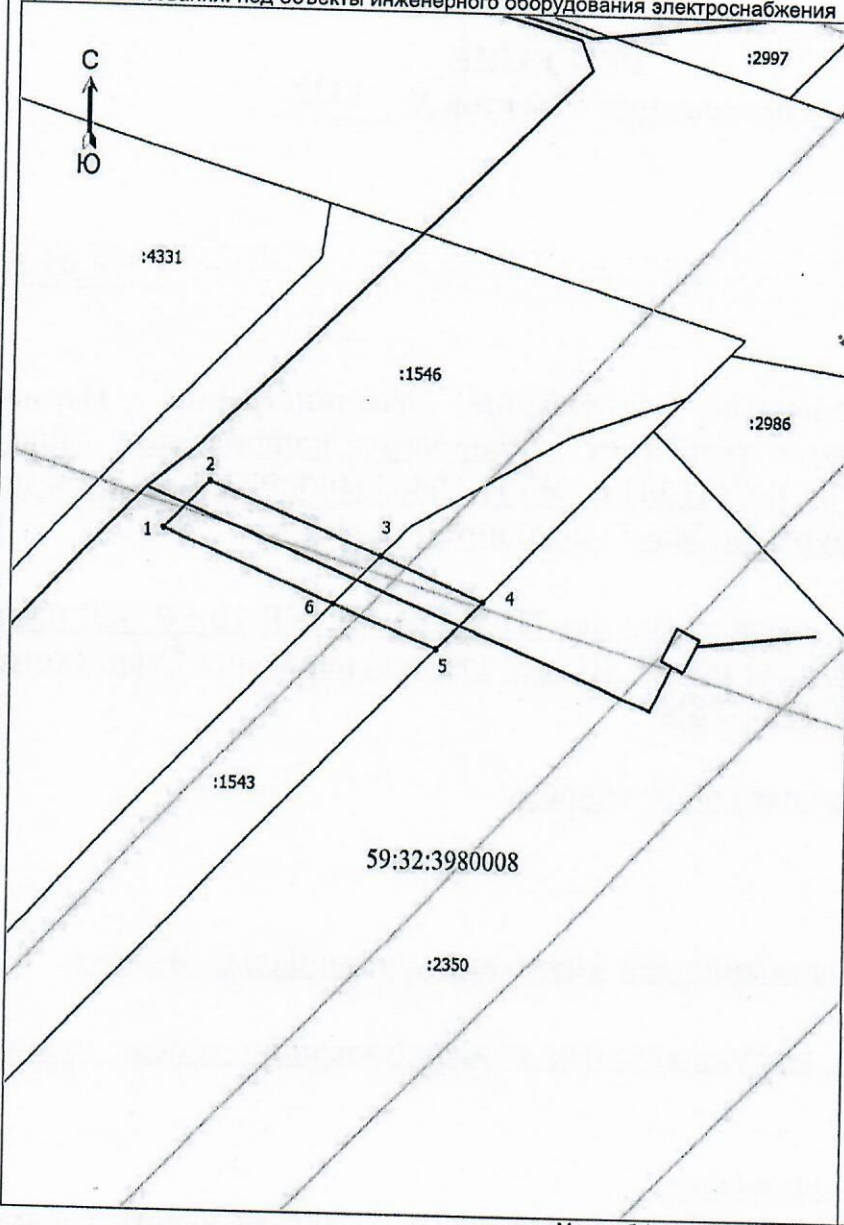

Координаты характерных точек (МСК-59, зона 2)		
№ п/п	X	Y
1	509202,63	2222257,56
2	509206,46	2222261,40
3	509200,72	2222275,51
4	509197,26	2222284,04
5	509193,43	2222280,19
6	509196,89	2222271,66
1	509202,63	2222257,56

Масштаб 1: 500

Условные обозначения

- - Граница кадастрового квартала
- - Граница земельного участка, согласно сведениям из ЕГРН
- - Граница зоны с особыми условиями использования
- - Граница предполагаемых к использованию земель или части земельного участка
- - Граница сооружения, планируемого к строительству
- 59:32:3980008 - Номер кадастрового квартала
- :1543 - Кадастровый номер земельного участка
- 1 - Обозначение новой характерной точки

Описание смежных землепользований:

- 1-3 59:32:3980008:1546
- 3-4 59:32:3980008:1543
- 4-5 59:32:3980008:2350
- 5-6 59:32:3980008:1543
- 6-1 59:32:3980008:1546

Заявитель Байдин И.В.
 (действующий по доверенности от 01.01.2024 № ПТЗ/62-2024)

