



**КОМИТЕТ ИМУЩЕСТВЕННЫХ ОТНОШЕНИЙ
АДМИНИСТРАЦИИ ПЕРМСКОГО МУНИЦИПАЛЬНОГО ОКРУГА**

РЕШЕНИЕ

о размещении объектов № 1351

Пермский край
Пермский округ

24.05.2024

Комитет имущественных отношений администрации Пермского муниципального округа разрешает Акционерному обществу «Газпром газораспределение Пермь» (ИНН 5902183841, ОГРН 2125902017723, почтовый адрес: 614000, г. Пермь, ул. Петропавловская, 43)

размещение объекта «газопровод-ввод до границы земельного участка по адресу: Смольная ул. 19, с.п Култаевское, кв-л Кичановский (газопровод давлением до 1,2 па, для размещения которого не требуется разрешения на строительство)»

на землях муниципальная собственность.

на срок 1 год.

Местоположение: Пермский край, Пермский муниципальный округ, квартал Кичановский.

Приложение: схема предполагаемых к использованию земель или части земельного участка.

Особые условия использования:

1. При размещении объекта учесть параметры ширины проезда улично-дорожной сети, во избежание сужения полосы отвода дороги.
2. Получение разрешения на производство земляных работ.

Заместитель председателя комитета


(подпись, печать)

М.В. Королева




Схема предполагаемых к использованию земель или части земельного участка

Объект: "Газопровод-ввод до границы земельного участка по адресу: Смольная ул 19, с.п. Култаевское, кв-л Кичановский"
 Местоположение: Пермский край, Пермский муниципальный округ, квартал Кичановский
 Площадь земель или части земельного участка, кв.м.: 397
 Категория земель: земли населённых пунктов
 Вид разрешенного использования земельного участка: отсутствует

Описание границ смежных землепользователей:

- от т.1 до т.2 - 59:32:3250002:770;
- от т.2 до т.3 - 59:32:3250002:1887;
- от т.3 до т.4 - 59:32:3250002:780;
- от т.4 до т.5 - 59:32:3250002:761;
- от т.6 до т.1 - 59:32:3250002:771.


Обозначение характерных точек границ №	Координаты (МСК -59)		Обозначение характерных точек границ №	Координаты (МСК -59)	
	X	Y		X	Y
ЗУ1					
1	506212.49	2214154.00	4	506206.67	2214139.51
2	506207.13	2214179.42	5	506208.08	2214132.84
3	506198.64	2214177.62	6	506216.55	2214134.62
			1	506212.49	2214154.00

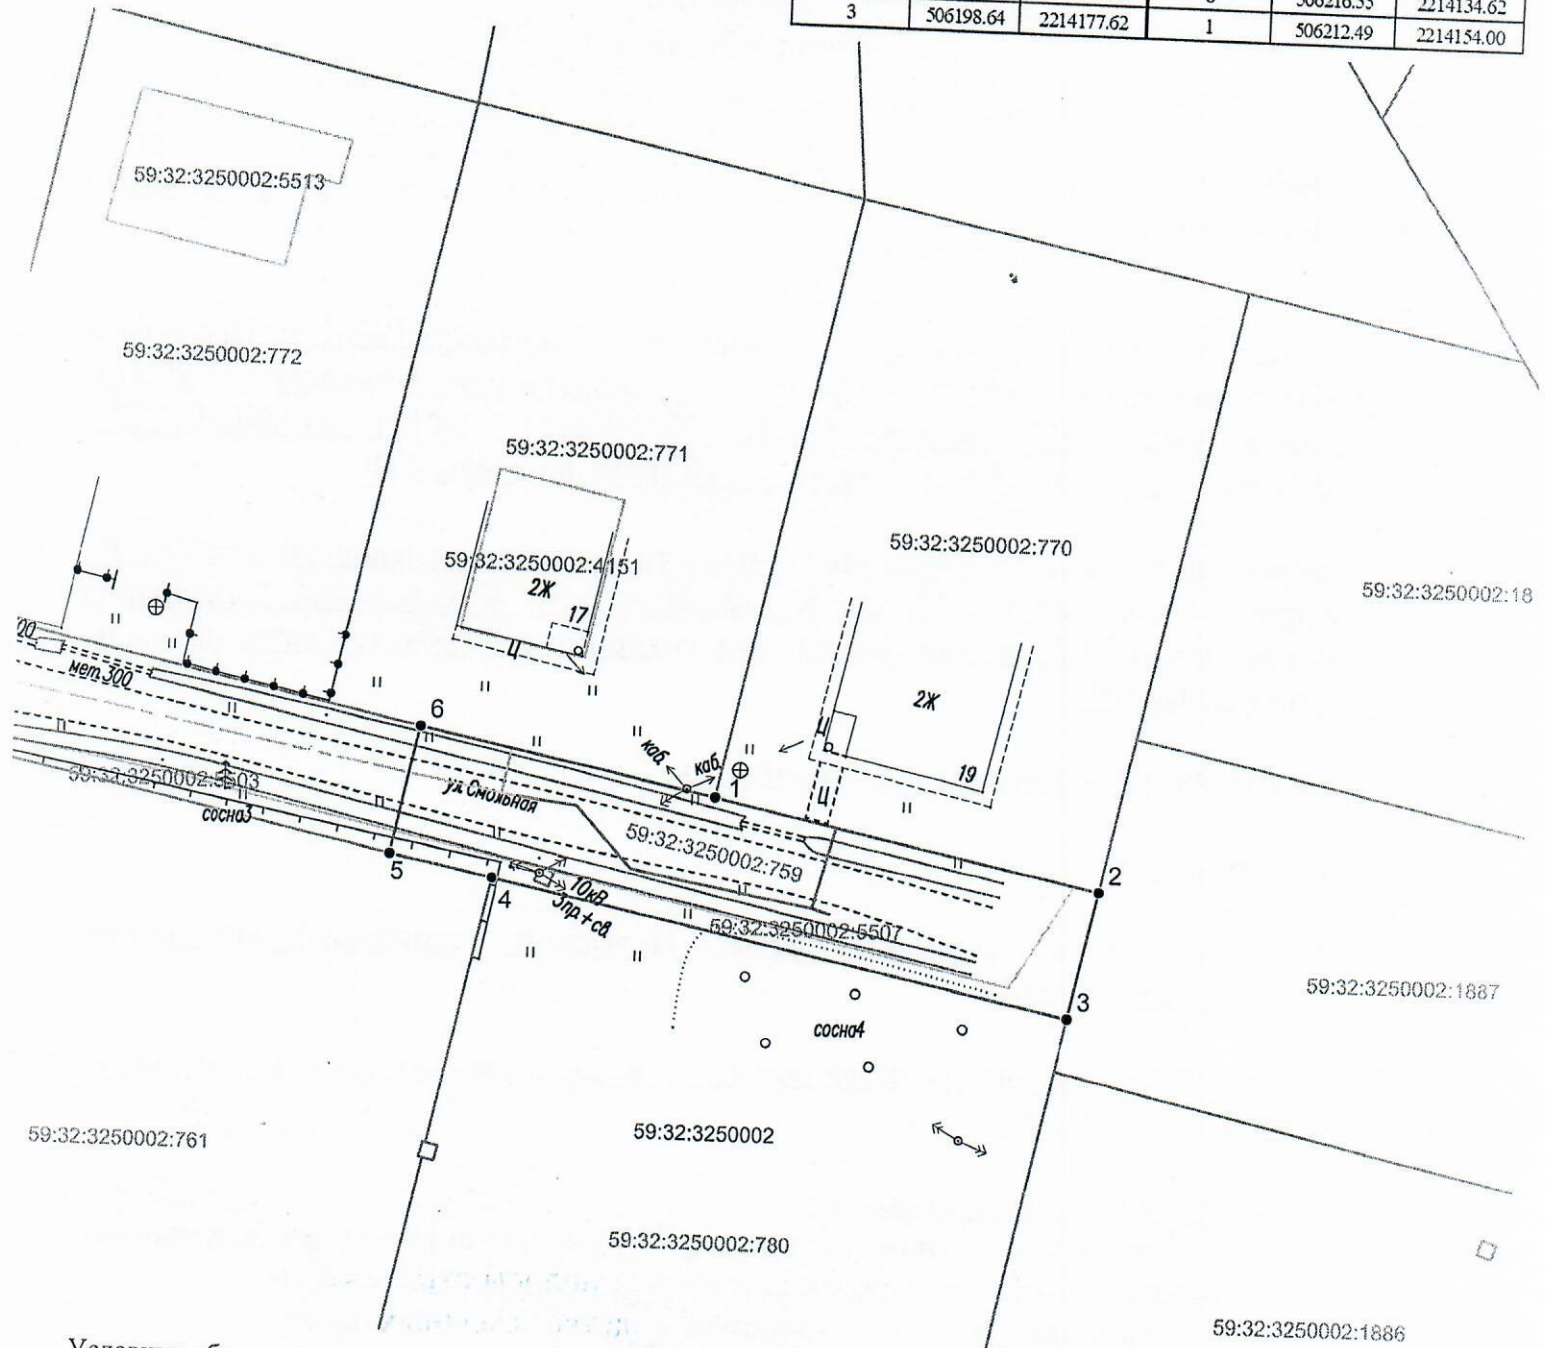

Условные обозначения:

- 1 — граница предполагаемых к использованию земель или части земельного участка
- 2 — граница земельного участка ранее учтенного в ЕГРН
- 3 — граница кадастрового квартала
- 4 — кадастровый номер квартала
- 5 — кадастровый номер земельного участка в кадастровом квартале
- 6 — граница объекта капитального строительства
- 7 — проектируемый газопровод
- 8 — существующий газопровод

Масштаб 1:500

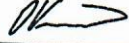Заявитель 
 (подпись, расшифровка подписи)
 МП
 (для юридических лиц и ИП)

Косачев О.В., по доверенности
 № 2060 от 08.12.2023
 Верно