



**КОМИТЕТ ИМУЩЕСТВЕННЫХ ОТНОШЕНИЙ  
АДМИНИСТРАЦИИ ПЕРМСКОГО МУНИЦИПАЛЬНОГО ОКРУГА**

**РЕШЕНИЕ**

о размещении объектов № 1352

Пермский край  
Пермский округ

24.05.2024

Комитет имущественных отношений администрации Пермского муниципального округа разрешает Акционерному обществу «Газпром газораспределение Пермь» (ИНН 5902183841, ОГРН 2125902017723, почтовый адрес: 614000, г. Пермь, ул. Петропавловская, 43)

размещение объекта «газопровод-ввод до границы земельного участка по адресу: Смольная ул., з/у 9, Кичановский кв-л (газопровод давлением до 1,2 па, для размещения которого не требуется разрешения на строительство)»

на землях муниципальная собственность.

на срок 1 год.

Местоположение: Пермский край, Пермский муниципальный округ, квартал Кичановский.

Приложение: схема предполагаемых к использованию земель или части земельного участка.

Особые условия использования:

1. При размещении объекта учесть параметры ширины проезда улично-дорожной сети, во избежание сужения полосы отвода дороги.
2. Получение разрешения на производство земляных работ.

Заместитель председателя комитета



(подпись, печать)


М.В. Королева

# Схема предполагаемых к использованию земель или части земельного участка

Объект: "Газопровод-ввод до границы земельного участка по адресу: Смольная ул, з/у 9, Кичановский кв-л"  
 Местоположение: Пермский край, Пермский муниципальный округ, квартал Кичановский  
 Площадь земель или части земельного участка, кв.м.: 217  
 Категория земель: земли населённых пунктов  
 Вид разрешенного использования земельного участка: отсутствует

Описание границ смежных землепользователей:  
 от т.2 до т.3 - 59:32:3250002:764;  
 от т.3 до т.4 - 59:32:3250002:763;  
 от т.5 до т.1 - 59:32:3250002:775.

Обозначение характерных точек границ №	Координаты (МСК -59)		Обозначение характерных точек границ №	Координаты (МСК -59)	
	X	Y		X	Y
ЗУ1					
1	506238.70	2214029.70	4	506225.06	2214052.41
2	506230.23	2214027.91	5	506233.54	2214054.19
3	506226.71	2214044.57	1	506238.70	2214029.70

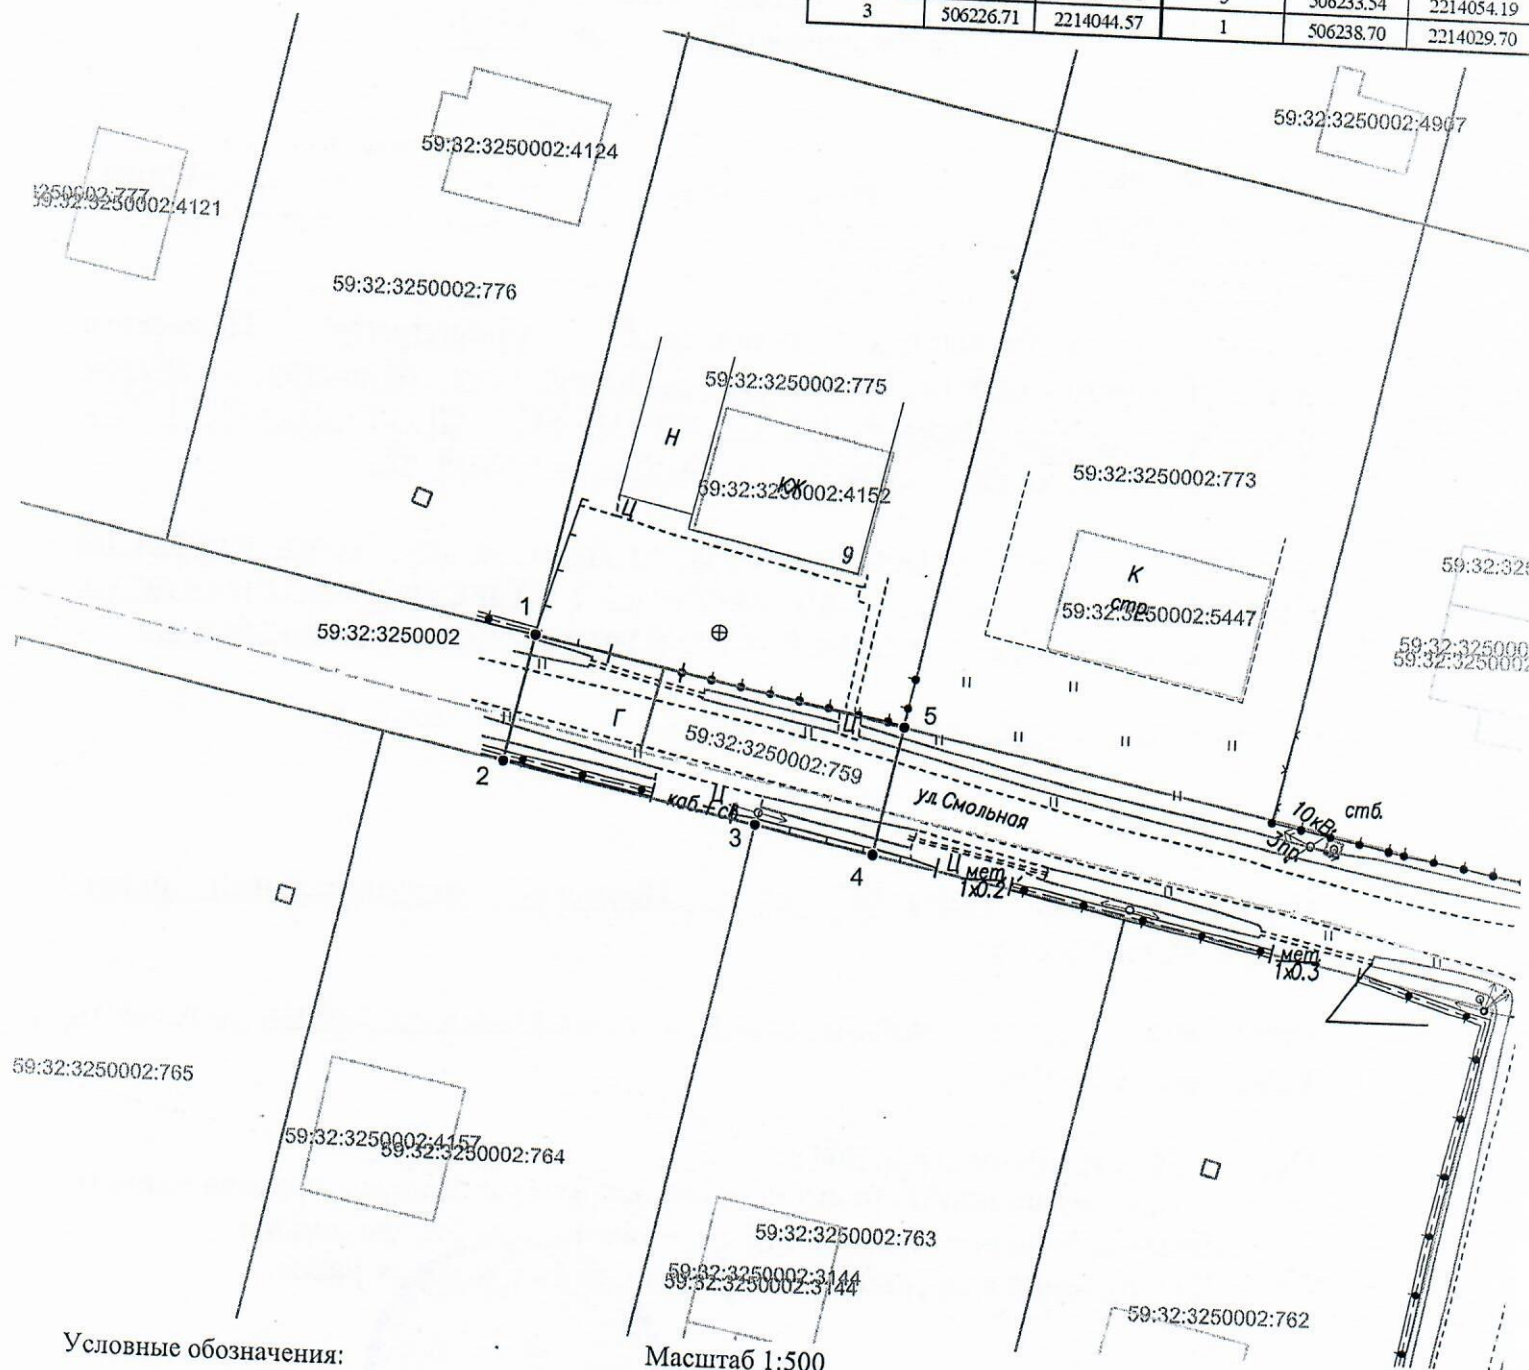

Условные обозначения:

- граница предполагаемых к использованию земель или части земельного участка
- граница земельного участка ранее учтенного в ЕГРН
- граница кадастрового квартала
- кадастровый номер квартала
- кадастровый номер земельного участка в кадастровом квартале
- граница объекта капитального строительства
- проектируемый газопровод
- существующий газопровод

Масштаб 1:500

Заявитель Косачев О.В., по доверенности  
 (подпись, расшифровка подписи) № 2060 от 08.12.2023  
 МП Верно  
 (для юридических лиц и ИП)