



**КОМИТЕТ ИМУЩЕСТВЕННЫХ ОТНОШЕНИЙ  
АДМИНИСТРАЦИИ ПЕРМСКОГО МУНИЦИПАЛЬНОГО ОКРУГА**

**РЕШЕНИЕ**  
о размещении объектов № 1393

Пермский край  
Пермский округ

29.05.2024

Комитет имущественных отношений администрации Пермского муниципального округа разрешает Акционерному обществу «Газпром газораспределение Пермь» (ИНН 5902183841, ОГРН 2125902017723, почтовый адрес: 614000, г. Пермь, ул. Петропавловская, 43)

размещение объекта «газопровод давлением до 1,2 Мпа, для размещения которого не требуется разрешения на строительство»

на землях государственная собственность на которые не разграничена

на срок 1 год.

Местоположение: Пермский край, Пермский муниципальный округ, с. Курашим, ул. Старцева, к дому 39.

Приложение: схема предполагаемых к использованию земель или части земельного участка.

Особые условия использования:

1. При размещении объекта учесть параметры ширины проезда улично-дорожной сети, во избежание сужения полосы отвода дороги.
2. Получение разрешения на производство земляных работ.

Заместитель председателя комитета



М.В. Королева

## Схема предполагаемых к использованию земель или части земельного участка

Объект: Газопровод давлением до 1,2 Мпа, для размещения которого не требуется разрешения на строительство

Местоположение: расположенных по адресу: Пермский край, м.о. Пермский,  
с. Курашим, ул. Старцева, к дому 39

Площадь земель или части земельного участка, кв.м.: 488

Категория земель: земли населенных пунктов


Вид разрешенного использования: -

Каталог координат, м

№ точки границы	X	Y
н1	479035.75	2253734.64
н2	479030.34	2253744.21
н3	479027.59	2253742.67
н4	479023.57	2253749.84
н5	478985.82	2253736.40
н6	478988.46	2253728.99
н7	478999.21	2253733.21
н8	479002.83	2253734.62
н9	479006.46	2253735.68
н10	479014.02	2253736.67
н11	479018.54	2253735.62
н12	479021.57	2253737.40
н13	479026.52	2253727.18
н14	479033.94	2253731.33
н15	479032.96	2253733.08
н1	479035.75	2253734.64

**Условные обозначения:**

- |  |   |   |
|--|---|---|
| <ul style="list-style-type: none"> <li> - предполагаемый участок земель, на которых планируется размещение объекта</li> <li> :148 - границы и номер земельного участка, сведения о которых внесены в ЕГРН</li> <li> :2709 - границы и номер объекта капитального строительства, сведения о которых внесены в ЕГРН</li> <li> - граница кадастрового квартала</li> </ul> | <ul style="list-style-type: none"> <li> 59:32-6.5629 - зоны с особыми условиями использования территории, сведения о которых внесены в ЕГРН</li> <li> :ЗУ1 - обозначение запрашиваемого земельного участка</li> <li> н1 - характерная точка границ земель или части земельного участка</li> </ul> | <ul style="list-style-type: none"> <li>59:32:0860001 - номер кадастрового квартала</li> </ul> |
|--|---|---|

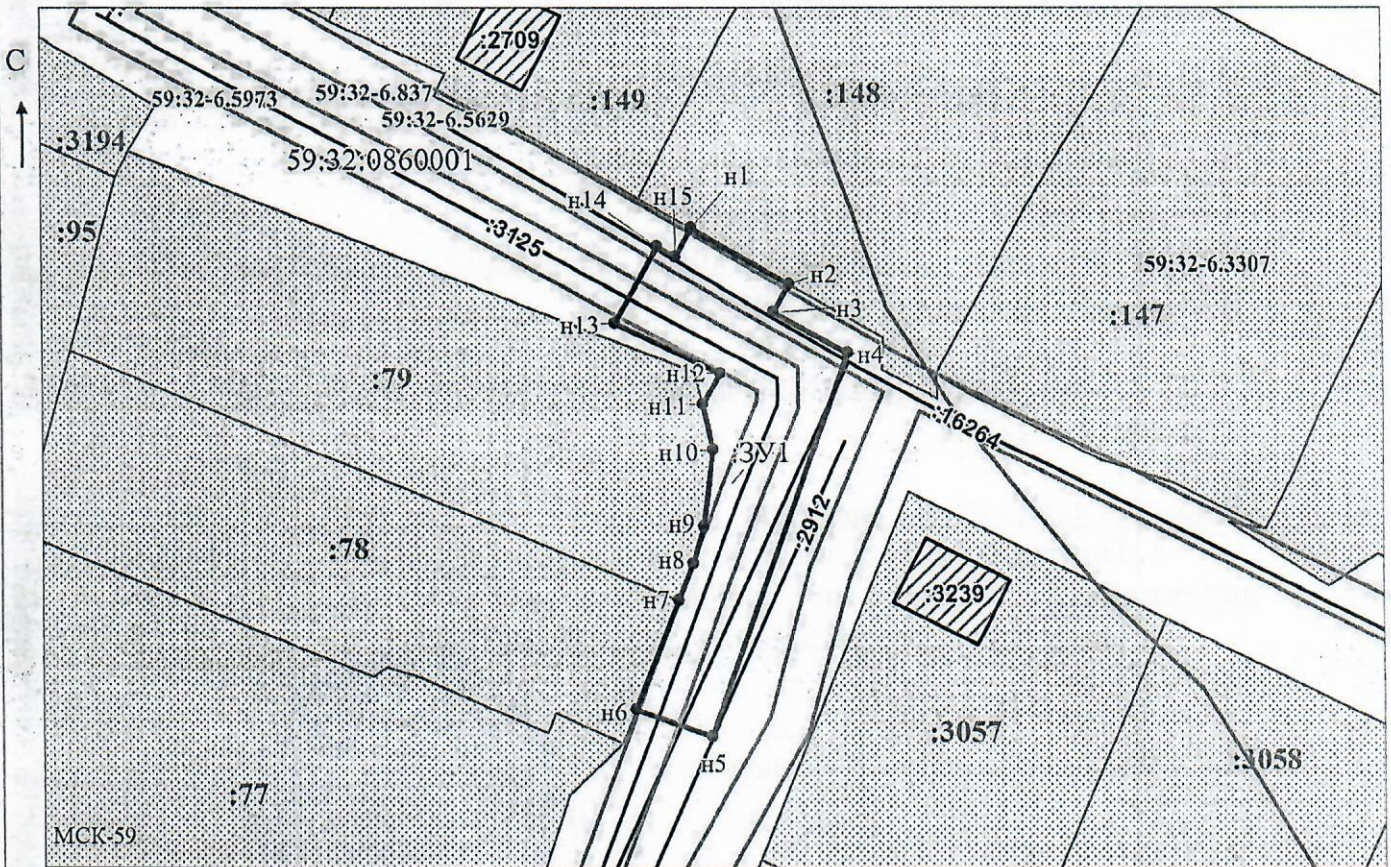

Масштаб 1:700  
/ Осипова А.Д.

Заявитель: Осипова А.Д.  
МП (подпись, расшифровка подписи)

(для юридических лиц  
и индивидуальных предпринимателей)