



**КОМИТЕТ ИМУЩЕСТВЕННЫХ ОТНОШЕНИЙ
АДМИНИСТРАЦИИ ПЕРМСКОГО МУНИЦИПАЛЬНОГО ОКРУГА**

РЕШЕНИЕ
о размещении объектов № 1428

Пермский край
Пермский округ

31.05.2024

Комитет имущественных отношений администрации Пермского муниципального округа разрешает Акционерному обществу «Газпром газораспределение Пермь» (ИНН 5902183841, ОГРН 1025900512670, почтовый адрес: 614000, г. Пермь, ул. Петропавловская, 43)

размещение объекта «Газопровод давлением до 1,2 Мпа, для размещения которого не требуется разрешения на строительство»

на землях муниципальной собственности.

на срок 1 год

Местоположение: расположенных по адресу: Пермский край, м.о. Пермский, д. Мартьяново, ул. Загородная, д. 16а

Приложение: схема предполагаемых к использованию земель или части земельного участка.

Особые условия использования:

1) При размещении газопровода учесть параметры ширины проезда улично-дорожной сети, во избежание сужения полосы отвода дороги.

2) При условии получения разрешения на производство земляных работ.

Заместитель председателя комитета



(подпись, печать)

М.В. Королева

Схема предполагаемых к использованию земель или части земельного участка

Объект: Газопровод давлением до 1,2 Мпа, для размещения которого не требуется разрешения на строительство

Местоположение: расположенных по адресу: Пермский край, м.о. Пермский,
д. Мартьяново, ул. Загородная, д. 16а

Площадь земель или части земельного участка, кв.м.: 153

Категория земель: земли населенных пунктов

Вид разрешенного использования: -

Описание границ смежных землепользователей:

От точки n1 до точки n2 - земельный участок с кадастровым номером 59:32:3480001:3926

От точки n2 до точки n4 - земельный участок с кадастровым номером 59:32:3480001:4685

От точки n4 до точки n7 - земельный участок с кадастровым номером 59:32:3480001:4382


От точки n7 до точки n1 - земельный участок с кадастровым номером 59:32:3480001:4685

Каталог координат, м

№ точки границы	X	Y
n1	510829.51	2239147.58
n2	510834.06	2239145.45
n3	510837.48	2239151.24
n4	510829.07	2239158.97
n5	510817.31	2239169.78
n6	510813.49	2239166.50
n7	510823.87	2239156.96
n8	510831.12	2239150.30
n1	510829.51	2239147.58

Условные обозначения:

- | | |
|--|---|
| <p> - предполагаемый участок земель, на которых планируется размещение объекта</p> <p>:3926 - границы и номер земельного участка, сведения о которых внесены в ЕГРН</p> <p>:4570 - границы и номер объекта капитального строительства, сведения о которых внесены в ЕГРН</p> <p> - граница кадастрового квартала</p> | <p>59:01-6.4122 - зоны с особыми условиями использования территории, сведения о которых внесены в ЕГРН</p> <p>:3У1 - обозначение запрашиваемого земельного участка</p> <p> n1 - характерная точка границ земель или части земельного участка</p> <p>59:32:3480001 - номер кадастрового квартала</p> |
|--|---|

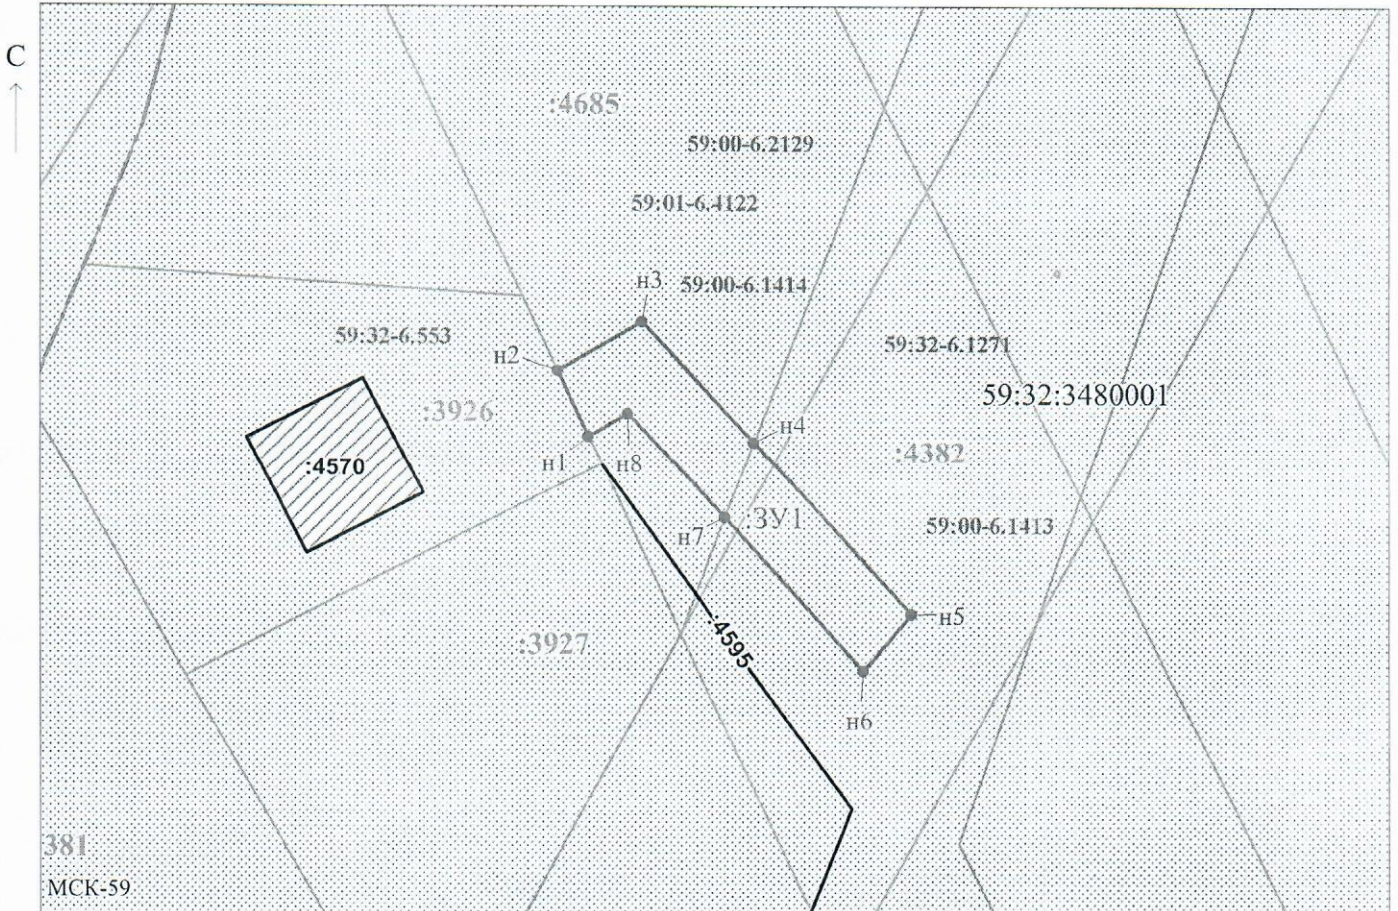

Заявитель: _____ / Егошина И.В.
МП (подпись, расшифровка подписи)

(для юридических лиц
и индивидуальных предпринимателей)

Масштаб 1:500