



**КОМИТЕТ ИМУЩЕСТВЕННЫХ ОТНОШЕНИЙ
АДМИНИСТРАЦИИ ПЕРМСКОГО МУНИЦИПАЛЬНОГО ОКРУГА**

РЕШЕНИЕ

о размещении объектов № 1430

Пермский край
Пермский округ

31.05.2024

Комитет имущественных отношений администрации Пермского муниципального округа разрешает Публичному акционерному обществу «Россети Урал» (ИНН 6671163413, ОГРН 1056604000970, почтовый адрес: 620026, г. Екатеринбург, ул. Мамина Сибиряка, д. 140)

размещение объекта: «строительство участка ВЛ 0,4 кВ от ближайшей опоры ВЛ 0,4 кВ от ТП-0741 (б), установка оборудования учета э/э на опоре Вл 0,4 кВ для электроснабжения малоэтажной жилой застройки по адресу: Пермский край, Пермский район, д. Броды, ул. Рабочая, 6 (кад. номер зем. участка 59:32:2080001:92)»

на землях государственная собственность на которые не разграничена.

на срок бессрочно

Местоположение: Пермский край, Пермский муниципальный округ, д. Броды

Приложение: схема предполагаемых к использованию земель или земельных участков.

Особые условия использования:

1) При установке опор электросетевого хозяйства учесть параметры ширины проезда улично-дорожной сети, во избежание сужения полосы отвода дороги. Установить опоры на расстоянии не более 2 метров от границ земельного участка.

2) При условии получения разрешения на производство земляных работ.

Заместитель председателя комитета



(подпись, печать)

М.В. Королева

Схема предполагаемого использования земель или части земельного участка


Объект: "Строительство участка ВЛ 0,4 кВ от ближайшей опоры ВЛ 0,4 кВ от ТП-0741(6), установка оборудования учета э/э на опоре ВЛ 0,4 кВ для электроснабжения малоэтажной жилой застройки по адресу: Пермский край, Пермский район, д. Броды, ул. Рабочая, 6 (кад. номер зем. участка 59:32:2080001:92)"

Площадь земель или части земельного участка: 133 кв.м.

Местоположение: Пермский край, Пермский муниципальный округ, д. Броды

Категория земель: Земли населённых пунктов

Вид разрешенного использования: -

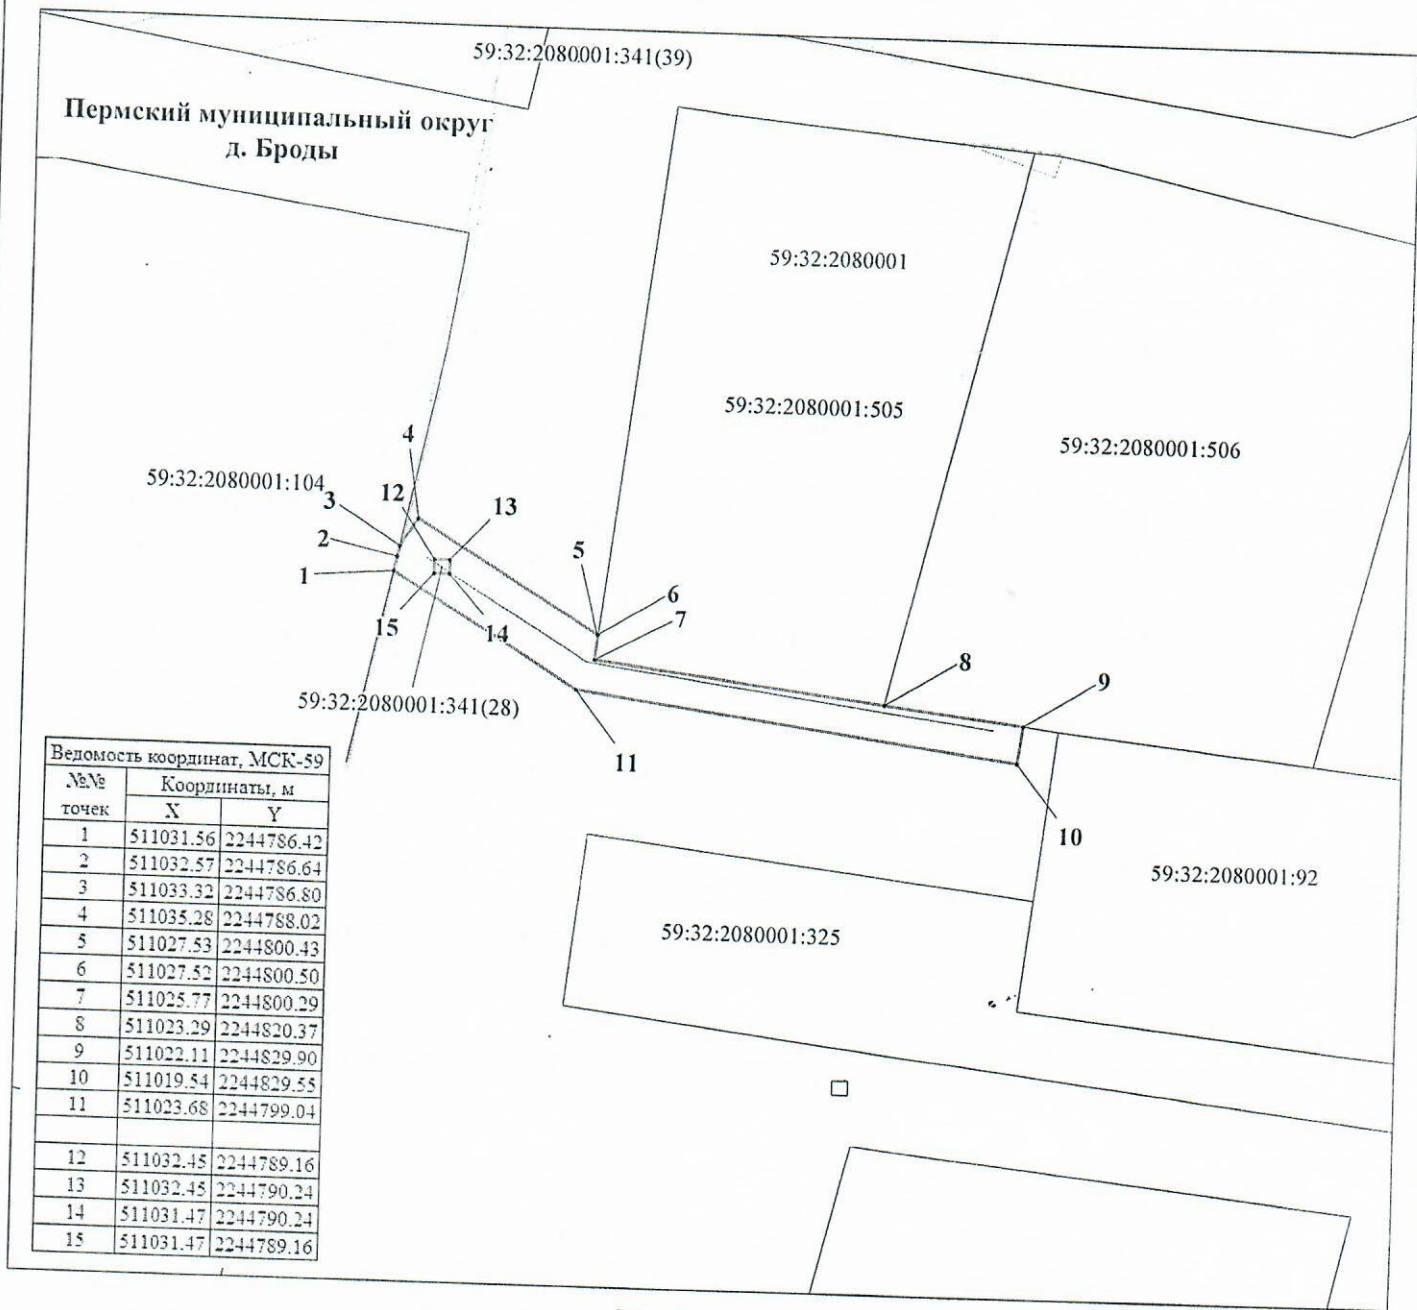

Ведомость координат, МСК-59		
№№ точек	Координаты, м	
	X	Y
1	511031.56	2244786.42
2	511032.57	2244786.64
3	511033.32	2244786.80
4	511035.28	2244788.02
5	511027.53	2244800.43
6	511027.52	2244800.50
7	511025.77	2244800.29
8	511023.29	2244820.37
9	511022.11	2244829.90
10	511019.54	2244829.55
11	511023.68	2244799.04
12	511032.45	2244789.16
13	511032.45	2244790.24
14	511031.47	2244790.24
15	511031.47	2244789.16

М 1:500

Условные обозначения:

- 59:32:2080001 кадастровый номер квартала
- 59:32:2080001:92 кадастровый номер земельного участка
- граница кадастрового квартала
- существующая часть границы, сведения о которой достаточны для определения её местоположения
- граница вновь образованного земельного участка
- поворотная точка границы участка
- 1 надписи номера вновь образованной точки
- проектируемая линия ВЛ 0,4 кВ
- ЗОУИТ

Описание границ смежных землепользователей:

- 1-3 - 59:32:2080001:104
- 3-6, 9-1, 12-12 - свободные муниципальные земли
- 6-8 - 59:32:2080001:505
- 8-9 - 59:32:2080001:506

Заявитель ПАО "Россети Урал"

по доверенности № 59 АА 4474773 от 23.01.2024



Пущенко С.А.