



**КОМИТЕТ ИМУЩЕСТВЕННЫХ ОТНОШЕНИЙ  
АДМИНИСТРАЦИИ ПЕРМСКОГО МУНИЦИПАЛЬНОГО ОКРУГА**

**РЕШЕНИЕ**

о размещении объектов № 1431

Пермский край  
Пермский округ

31.05.2024

Комитет имущественных отношений администрации Пермского муниципального округа разрешает Публичному акционерному обществу «Россети Урал» (ИНН 6671163413, ОГРН 1056604000970, почтовый адрес: 620026, г. Екатеринбург, ул. Мамина Сибиряка, д. 140)

размещение объекта: «строительство КТПП 10/0,4 кВ, ВЛ 0,4 кВ с установкой ПУ для электроснабжения села Кольцово (4500073513) Реконструкция КВЛ 10 кВ Мостовая с установкой ПУ для электроснабжения села Кольцово (4500073513)»

на землях государственная собственность на которые не разграничена.

на срок бессрочно

Местоположение: Пермский край, Пермский муниципальный округ, с. Кольцово

Приложение: схема предполагаемых к использованию земель или земельных участков.

Особые условия использования:

1) При установке опор электросетевого хозяйства учесть параметры ширины проезда улично-дорожной сети, во избежание сужения полосы отвода дороги. Установить опоры на расстоянии не более 2 метров от границ земельного участка.

2) При условии получения разрешения на производство земляных работ.

Заместитель председателя комитета



(подпись, печать)

М.В. Королева

## Схема предполагаемых к использованию земель или части земельного участка

**Объект:** "Строительство КТПП 10/0,4 кВ, ВЛ 0,4 кВ с установкой ПУ для электроснабжения села Кольцово (4500073513); Реконструкция КВЛ 10 кВ Мостовая с установкой ПУ для электроснабжения села Кольцово (4500073513)"


**Местоположение:** Пермский край, Пермский муниципальный округ, с. Кольцово

**Площадь земель или части земельного участка, кв. м.: 704**

**Категория земель:** Земли населенных пунктов

**Вид разрешенного использования земельного участка:**

**Цель использования:** Под объекты инженерного оборудования электроснабжения (Строительство КТПП 10/0,4 кВ, ВЛ 0,4 кВ с установкой ПУ для электроснабжения села Кольцово (4500073513); Реконструкция КВЛ 10 кВ Мостовая с установкой ПУ для электроснабжения села Кольцово (4500073513))

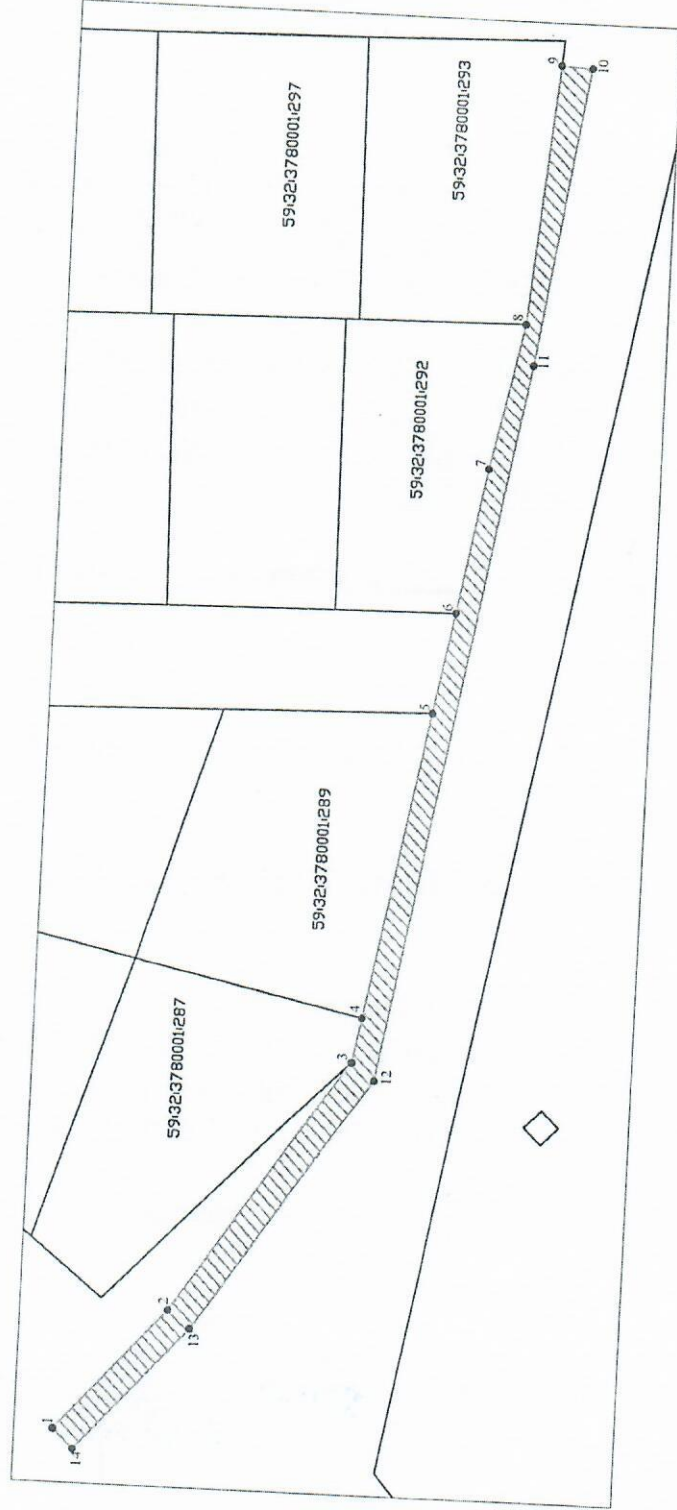

Координаты характерных точек МСК-59			
№	X	Y	
1	495470,44	2244528,95	
2	495455,42	2244545,98	
3	495431,77	2244580,99	
4	495430,65	2244587,29	
5	495423,04	2244630,22	
6	495420,54	2244644,28	
7	495416,97	2244664,34	
8	495412,83	2244685,01	
9	495409,63	2244721,52	
10	495405,34	2244721,34	
11	495411,56	2244679,35	
12	495428,59	2244578,55	
13	495452,31	2244543,44	
14	495467,63	2244526,21	
1	495470,44	2244528,95	

**Описание границ смежных земельных пользователей:**

- 1- 3, 5-6, 9-1 - земли в государственной или муниципальной собственности, права на которые не разграничены;
- 3 - 4 - земельный участок с кадастровым номером 59:32:3780001:287;
- 4 - 5 - земельный участок с кадастровым номером 59:32:3780001:289;
- 6 - 8 - земельный участок с кадастровым номером 59:32:3780001:292;
- 8 - 9 - земельный участок с кадастровым номером 59:32:3780001:293;

1:500

**Условные обозначения:**

- предполагаемые к использованию земли,
- существующая часть границы, имеющиеся в ЕГРН сведения о которой достаточны для определения ее местоположения,
- граница кадастрового квартала,
- характерная точка границы испрашиваемого земельного участка;
- границы зон, с особыми условиями использования территории внесенные в ЕГРН;

Заявитель:  Субботин О.А.