



**КОМИТЕТ ИМУЩЕСТВЕННЫХ ОТНОШЕНИЙ  
АДМИНИСТРАЦИИ ПЕРМСКОГО МУНИЦИПАЛЬНОГО ОКРУГА**

**РЕШЕНИЕ**

о размещении объектов № 1446

Пермский край  
Пермский округ

31.05.2024

Комитет имущественных отношений администрации Пермского муниципального округа разрешает Акционерному обществу «Газпром газораспределение Пермь» (ИНН 5902183841, ОГРН 2125902017723, почтовый адрес: 614000, г. Пермь, ул. Петропавловская, 43)

размещение объекта «газопровод-ввод по адресу: кад. № 59:32:1420001:137, Пищальниково д. (газопровод давлением до 1,2 па, для размещения которого не требуется разрешения на строительство)»

на землях государственная собственность на которые не разграничена.

на срок 1 год.

Местоположение: Пермский край, Пермский муниципальный округ, д. Пищальниково.

Приложение: схема предполагаемых к использованию земель или части земельного участка.

Особые условия использования:

1. При размещении объекта учесть параметры ширины проезда улично-дорожной сети, во избежание сужения полосы отвода дороги.
2. Получение разрешения на производство земляных работ.

Заместитель председателя комитета




(подпись, печать)

М.В. Королева

**Схема предполагаемых к использованию земель или части земельного участка**

Объект: "Газопровод-ввод по адресу: кад.№59:32:1420001:137, Пищальниково д"  
 Местоположение: Пермский край, Пермский м.о., д. Пищальниково  
 Площадь земель или части земельного участка, кв.м.: 1167  
 Категория земель: земли населённых пунктов  
 Вид разрешенного использования земельного участка: отсутствует

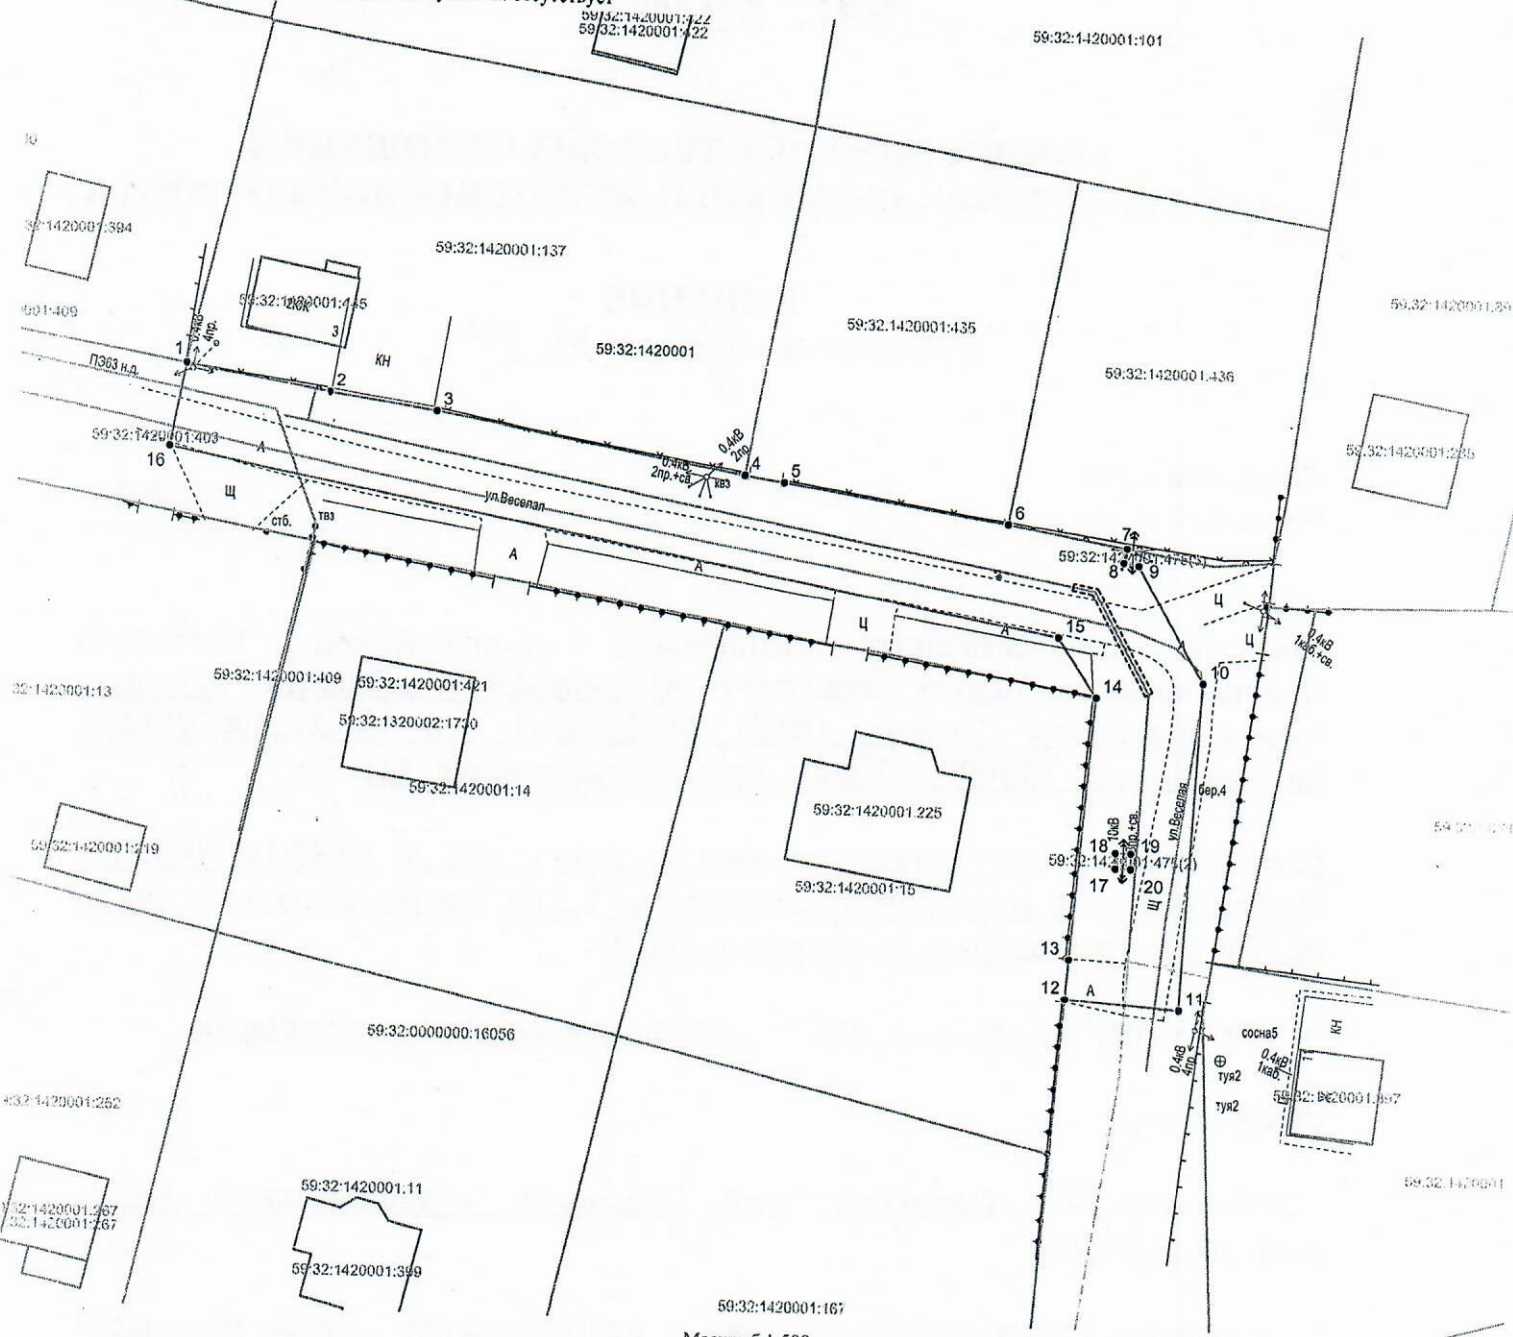

Масштаб 1:500

**Описание границ смежных землепользователей:**  
 от т.1 до т.4 - 59:32:1420001:137;  
 от т.4 до т.6 - 59:32:1420001:435;  
 от т.6 до т.7 - 59:32:1420001:436;  
 от т.7 до т.9 - 59:32:1420001:476;  
 от т.12 до т.14 - 59:32:1420001:15.

Обозначение характерных точек границ №	Координаты (МСК -59)		Обозначение характерных точек границ №	Координаты (МСК -59)		Обозначение характерных точек границ №	Координаты (МСК -59)	
	X	Y		X	Y		X	Y
ЗУ1(1)			6	509510.61	2209607.76	12	509465.89	2209613.98
1	509523.49	2209530.91	7	509508.65	2209618.80	13	509469.75	2209614.27
2	509521.14	2209544.49	8	509507.28	2209618.52	14	509494.36	2209616.26
3	509519.66	2209554.38	9	509507.00	2209619.90	15	509500.00	2209612.67
4	509514.57	2209583.05	10	509495.96	2209626.18	16	509515.65	2209529.43
5	509513.99	2209586.80	11	509465.10	2209624.53	1	509523.49	2209530.91
ЗУ1(2)			17	509478.41	2209618.38	17	509478.41	2209618.38
			18	509479.83	2209618.39	18	509479.83	2209618.39
			19	509479.82	2209619.80	19	509479.82	2209619.80
			20	509478.40	2209619.79	20	509478.40	2209619.79
			17	509478.41	2209618.38	17	509478.41	2209618.38

- Условные обозначения:**
- граница предполагаемых к использованию земель или части земельного участка
  - граница земельного участка ранее учтенного в ЕГРН
  - граница кадастрового квартала
  - кадастровый номер квартала
  - кадастровый номер земельного участка в кадастровом квартале
  - граница объекта капитального строительства
  - проектируемый газопровод-ввод
  - существующий газопровод

Заявитель Косачев О.В., по доверенности  
 (подпись, расшифровка подписи) № 2060 от 08.12.2023  
 МП Верно  
 (для юридических лиц и ИП)