



**КОМИТЕТ ИМУЩЕСТВЕННЫХ ОТНОШЕНИЙ
АДМИНИСТРАЦИИ ПЕРМСКОГО МУНИЦИПАЛЬНОГО ОКРУГА**

РЕШЕНИЕ

о размещении объектов № 1449

Пермский край
Пермский округ

31.05.2024

Комитет имущественных отношений администрации Пермского муниципального округа разрешает Акционерному обществу «Газпром газораспределение Пермь» (ИНН 5902183841, ОГРН 2125902017723, почтовый адрес: 614000, г. Пермь, ул. Петропавловская, 43)

размещение объекта «газопровод-ввод до границы земельного участка по адресу: Веселая ул. 11, Пищальниково д. (газопровод давлением до 1,2 па, для размещения которого не требуется разрешения на строительство)»

на землях государственная собственность на которые не разграничена.

на срок 1 год.

Местоположение: Пермский край, Пермский муниципальный округ, д. Пищальниково.

Приложение: схема предполагаемых к использованию земель или части земельного участка.

Особые условия использования:

1. При размещении объекта учесть параметры ширины проезда улично-дорожной сети, во избежание сужения полосы отвода дороги.
2. Получение разрешения на производство земляных работ.

Заместитель председателя комитета




(подпись, печать)

М.В. Королева

Схема предполагаемых к использованию земель или части земельного участка

Объект: "Газопровод-ввод до границы земельного участка по адресу: Веселая ул 11, Пищальниково д"
 Местоположение: Пермский край, Пермский м.о., д. Пищальниково
 Площадь земель или части земельного участка, кв.м.: 1246
 Категория земель: земли населённых пунктов
 Вид разрешенного использования земельного участка: отсутствует

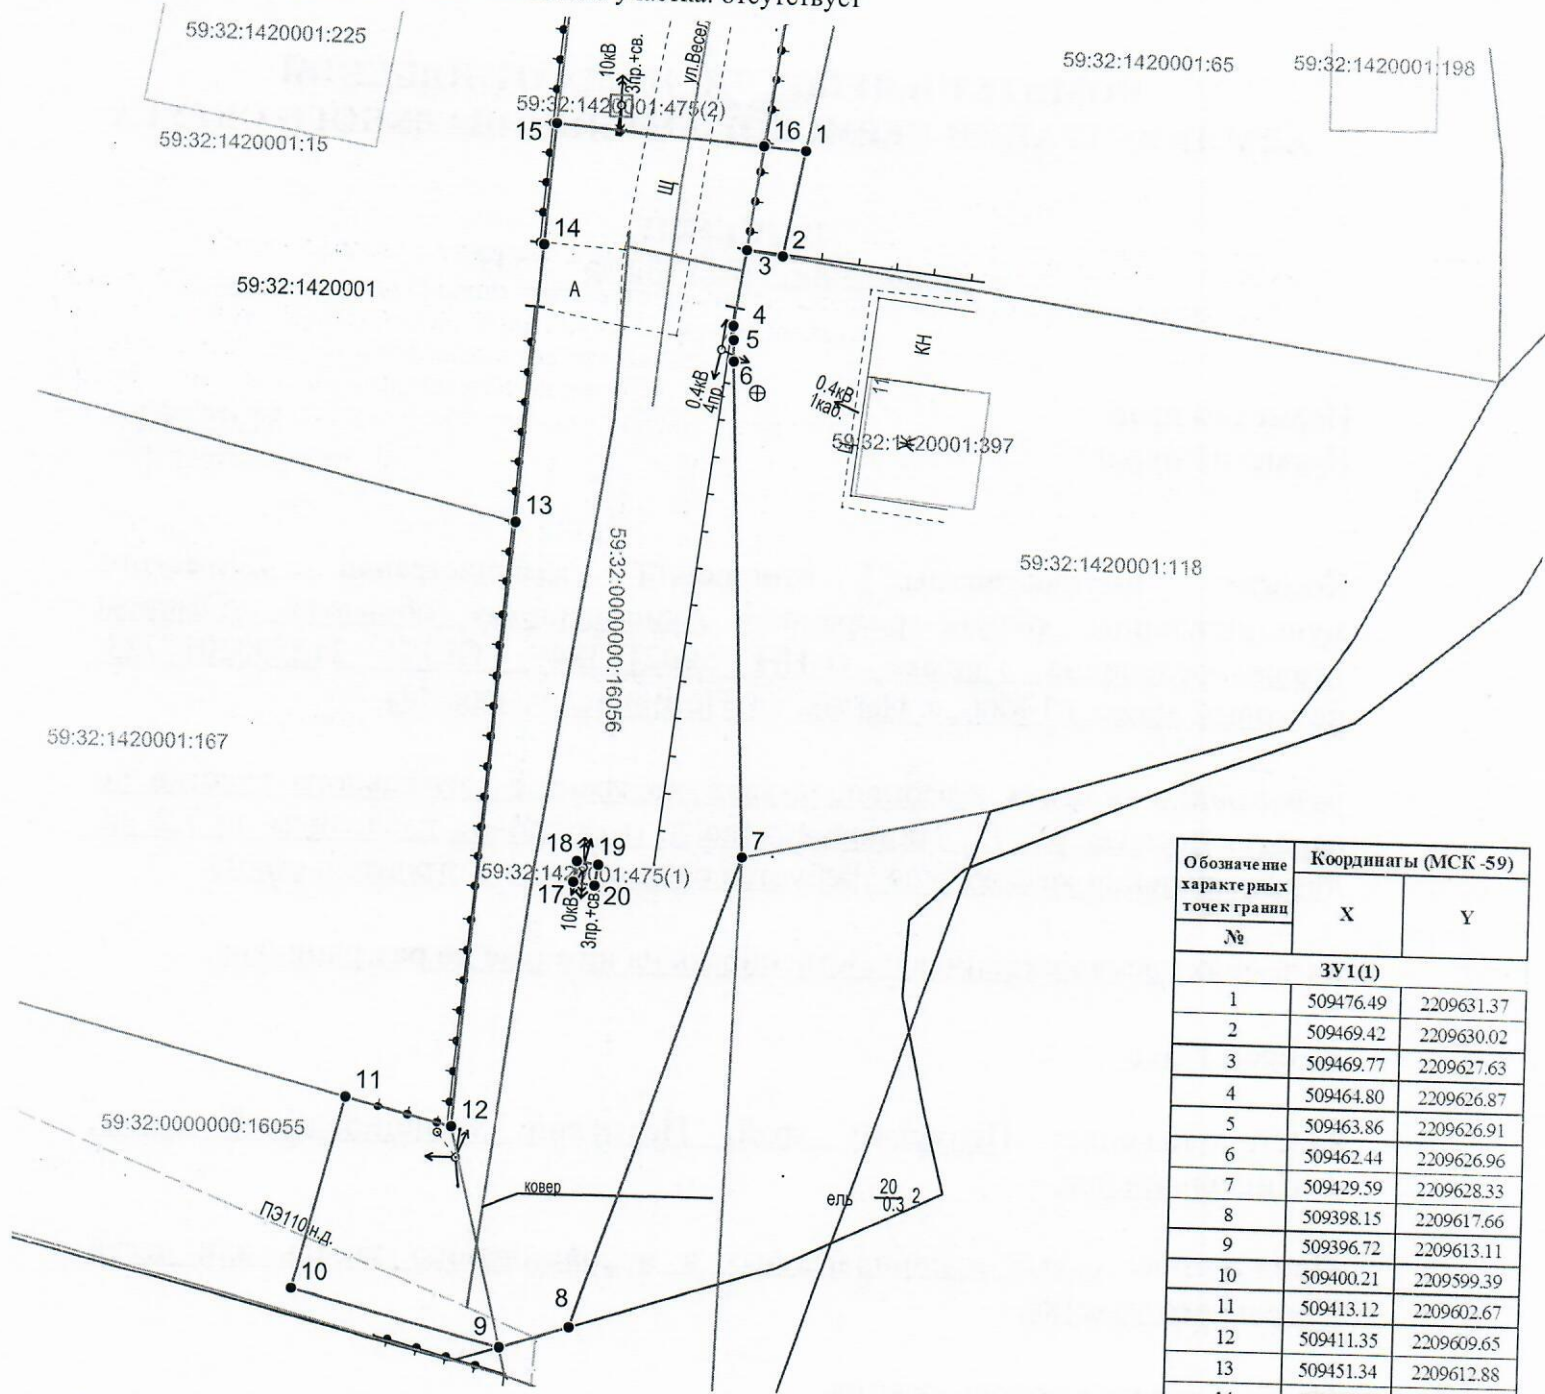

Масштаб 1:500

Описание границ смежных землепользователей:
 от т.16 до т.1 - земли неразграниченной государственной (муниципальной) собственности;
 от т.1 до т.2 - 59:32:1420001:65;
 от т.2 до т.7 - 59:32:1420001:118;
 от т.11 до т.13 - 59:32:1420001:167;
 от т.13 до т.15 - 59:32:1420001:15.

Условные обозначения:

- граница предполагаемых к использованию земель или части земельного участка
- граница земельного участка ранее учтенного в ЕГРН
- граница кадастрового квартала
- 59:32:1420001 - кадастровый номер квартала
- 59:32:1420001:118 - кадастровый номер земельного участка в кадастровом квартале
- граница объекта капитального строительства
- проектируемый газопровод
- существующий газопровод

| Обозначение характерных точек границ | Координаты (МСК -59) | |
|--|----------------------|------------|
| | X | Y |
| № | | |
| ЗУ1(1) | | |
| 1 | 509476.49 | 2209631.37 |
| 2 | 509469.42 | 2209630.02 |
| 3 | 509469.77 | 2209627.63 |
| 4 | 509464.80 | 2209626.87 |
| 5 | 509463.86 | 2209626.91 |
| 6 | 509462.44 | 2209626.96 |
| 7 | 509429.59 | 2209628.33 |
| 8 | 509398.15 | 2209617.66 |
| 9 | 509396.72 | 2209613.11 |
| 10 | 509400.21 | 2209599.39 |
| 11 | 509413.12 | 2209602.67 |
| 12 | 509411.35 | 2209609.65 |
| 13 | 509451.34 | 2209612.88 |
| 14 | 509469.75 | 2209614.27 |
| 15 | 509477.82 | 2209614.92 |
| 16 | 509476.72 | 2209628.59 |
| 1 | 509476.49 | 2209631.37 |
| ЗУ1(2) | | |
| 17 | 509427.63 | 2209617.27 |
| 18 | 509429.03 | 2209617.47 |
| 19 | 509428.82 | 2209618.87 |
| 20 | 509427.42 | 2209618.67 |
| 17 | 509427.63 | 2209617.27 |

Заявитель Косачев О.В., по доверенности
 (подпись, расшифровка подписи) № 2060 от 08.12.2023
 МП Верно
 (для юридических лиц и ИП)