



**КОМИТЕТ ИМУЩЕСТВЕННЫХ ОТНОШЕНИЙ
АДМИНИСТРАЦИИ ПЕРМСКОГО МУНИЦИПАЛЬНОГО ОКРУГА**

РЕШЕНИЕ
о размещении объектов № 1450

Пермский край
Пермский округ

31.05.2024

Комитет имущественных отношений администрации Пермского муниципального округа разрешает Акционерному обществу «Газпром газораспределение Пермь» (ИНН 5902183841, ОГРН 2125902017723, почтовый адрес: 614000, г. Пермь, ул. Петропавловская, 43)

размещение объекта «газопровод давлением до 1,2 Мпа, для размещения которого не требуется разрешения на строительство»

на землях муниципальная собственность.

на срок 1 год.

Местоположение: Пермский край, Пермский муниципальный округ, д. Косотуриха, ул. Радужная, к дому 48.

Приложение: схема предполагаемых к использованию земель или части земельного участка.

Особые условия использования:

1. При размещении объекта учесть параметры ширины проезда улично-дорожной сети, во избежание сужения полосы отвода дороги.
2. Получение разрешения на производство земляных работ.

Заместитель председателя комитета



(подпись, печать)

М.В. Королева

Схема предполагаемых к использованию земель или части земельного участка

Объект: Газопровод давлением до 1,2 Мпа, для размещения которого не требуется разрешения на строительство
 Местоположение: расположенных по адресу: Пермский край, м.о. Пермский, д. Косотуриха, ул. Радужная, к дому 48
 Площадь земель или части земельного участка, кв.м.: 19
 Категория земель: земли населенных пунктов
 Вид разрешенного использования: -


Описание границ смежных землепользователей:
 От точки н1 до точки н2 - земельный участок с кадастровым номером 59:32:4070004:2819
 От точки н2 до точки н3 - земельный участок с кадастровым номером 59:32:4070004:4857
 От точки н3 до точки н5 - земельный участок с кадастровым номером 59:32:4070004:4247
 От точки н5 до точки н1 - земельный участок с кадастровым номером 59:32:4070004:4857

Каталог координат, м

№ точки границы	X	Y
н1	503494.94	2211033.36
н2	503493.00	2211028.76
н3	503496.55	2211027.25
н4	503496.56	2211027.27
н5	503498.49	2211031.86
н1	503494.94	2211033.36

Условные обозначения:

- предполагаемый участок земель, на которых планируется размещение объекта
 - :2819 - границы и номер земельного участка, сведения о которых внесены в ЕГРН
 - :6167 - границы и номер объекта капитального строительства, сведения о которых внесены в ЕГРН
 - граница кадастрового квартала
 - 59:32-6.2591 - зоны с особыми условиями использования территории, сведения о которых внесены в ЕГРН
 - :ЗУ1 - обозначение запрашиваемого земельного участка
 - н1 - характерная точка границ земель или части земельного участка
- 59:32:4070004 - номер кадастрового квартала

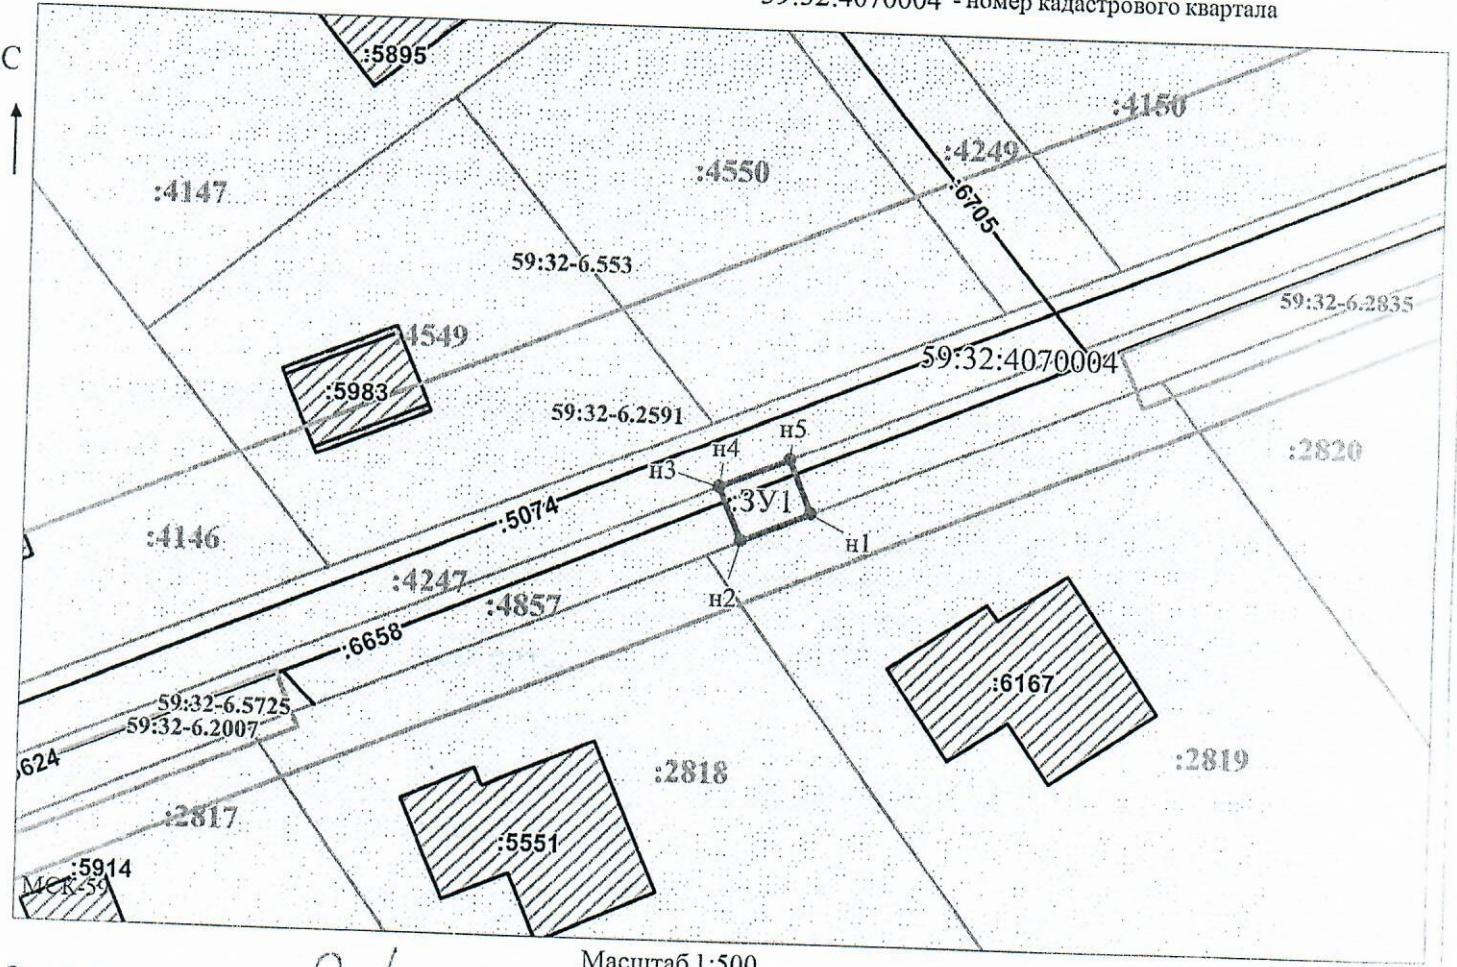

Заявитель: _____ Масштаб 1:500
 (для юридических лиц / Осипова А.Д.)
 и индивидуальных предпринимателей) (подпись, расшифровка подписи)