



**КОМИТЕТ ИМУЩЕСТВЕННЫХ ОТНОШЕНИЙ
АДМИНИСТРАЦИИ ПЕРМСКОГО МУНИЦИПАЛЬНОГО ОКРУГА**

РЕШЕНИЕ

о размещении объектов № 1473

Пермский край
Пермский округ

05.06.2023

Комитет имущественных отношений администрации Пермского муниципального района разрешает Воробьеву Эдуарду Васильевичу, почтовый адрес: Пермский край, Пермский район, д. Большое Савино, тракт Казанский, д. 48.

размещение объекта «подъездная дорога»

на землях государственная собственность на которые не разграничена

на срок 11 месяцев с 05.06.2024 г. по 04.05.2025 г.

Местоположение: Пермский край, Пермский муниципальный округ.

Приложение: схема предполагаемых к использованию земель или части земельного участка.

Особые условия использования:

1. Без права возведения и права регистрации объектов капитального строительства, без права возведения ограждения, с правом свободного доступа неограниченного круга лиц.

2. В соответствии с абз. 2 п. 8.2. Положения о порядке и условиях размещения объектов на землях или земельных участках, находящихся в государственной или муниципальной собственности, на территории Пермского края без предоставления земельных участков и установления сервитутов, публичного сервитута, утвержденного постановлением Правительства Пермского края от 22.07.2015 № 478-п, при прекращении действия решения о размещении объектов размещенные объекты демонтируются заявителем за счет собственных средств в срок не позднее 14 календарных дней с даты получения письма Комитета имущественных отношений администрации Пермского муниципального района о прекращении действия решения о размещении объектов.

Заместитель председателя комитета


(подпись, печать)

М.В. Королева



СХЕМА

предполагаемых к использованию земель или части земельного участка


Объект: Подъездная дорога

Местоположение: Пермский край, Пермский муниципальный округ

Площадь земель или части земельного участка, кв.м. 738

Категория: Земли сельскохозяйственного назначения
при наличии

Вид разрешенного использования: -
при наличии

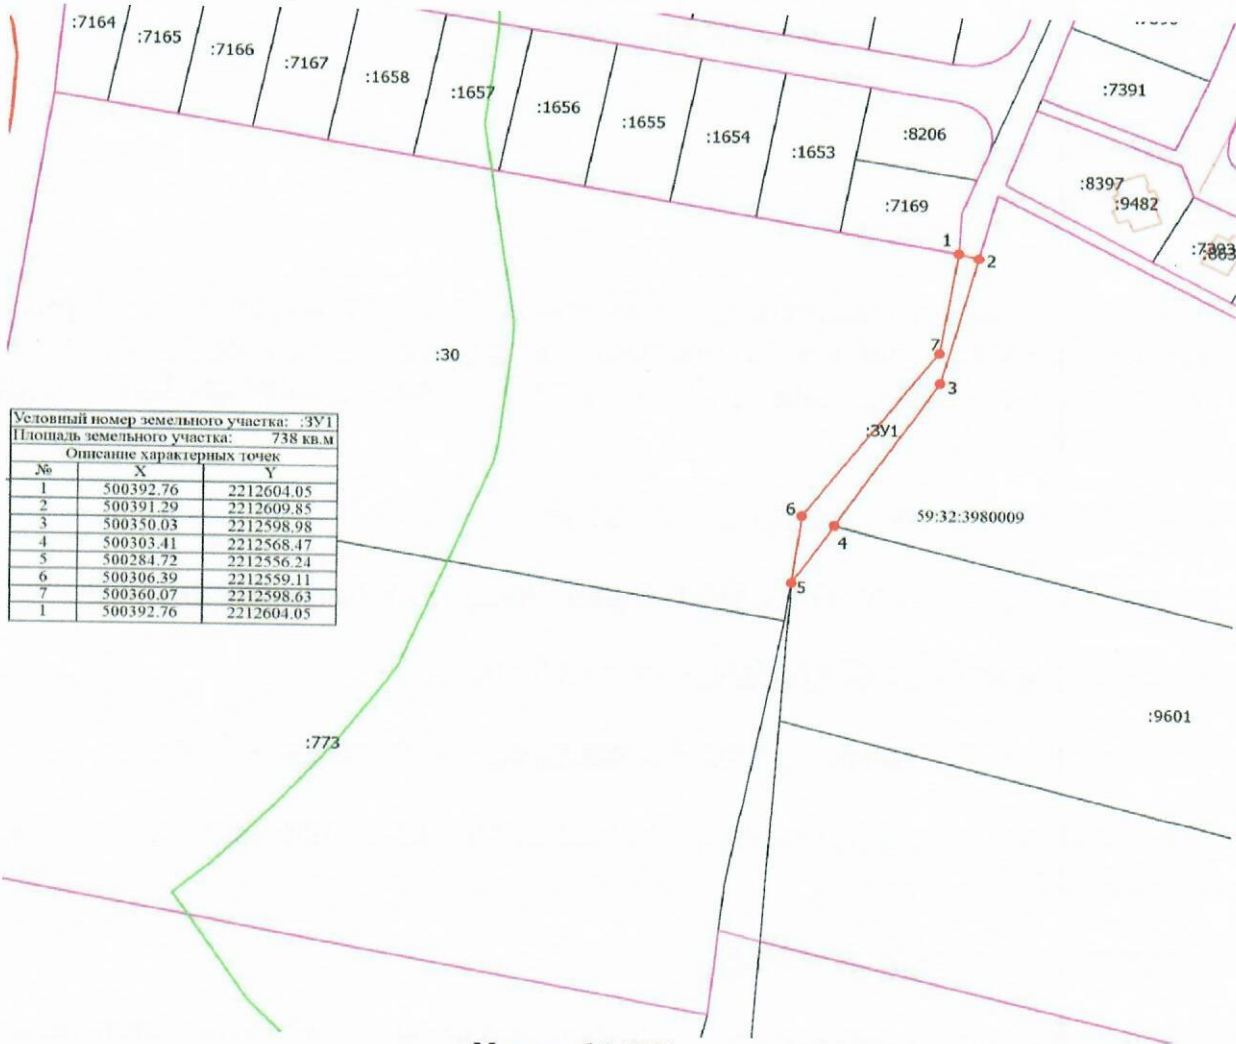

Условный номер земельного участка: :3У1
Площадь земельного участка: 738 кв.м

Описание характерных точек		
№	X	Y
1	500392.76	2212604.05
2	500391.29	2212609.85
3	500350.03	2212598.98
4	500303.41	2212568.47
5	500284.72	2212556.24
6	500306.39	2212559.11
7	500360.07	2212598.63
1	500392.76	2212604.05

Масштаб 1:2000

Описание границ смежных землепользований

от	1	до	2	
от	2	до	4	земельный участок с КН 59:32:3980009:235
от	4	до	5	земельный участок с КН 59:32:3980009:9601
от	5	до	6	-
от	6	до	1	земельный участок с КН 59:32:3980009:30

Условные обозначения

- Новая образованная часть границы, сведения о которой достаточны для определения ее местоположения
- - Характерная точка границы, сведения о которой позволяют однозначно определить ее положение на местности
- 1 - Обозначение новой характерной точки
- :1653 - Кадастровый номер земельного участка
- Существующая часть границы, имеющиеся в ЕПРН сведения о которой достаточны для определения ее местоположения
- Граница кадастрового квартала
- Граница зоны с особыми условиями
- :3У1 - Земельный участок предназначенный для использования
- Граница здания, сооружения, объекта незавершенного строительства
- Граница населенного пункта
- Граница территориальной зоны
- - Характерная точка границы земельного участка, сведения о которой отсутствуют в ЕПРН, местоположение которой определено при кадастровых работах (новая характерная точка)
- 59:32:3980009 - Номер кадастрового квартала

Заявитель _____ Верно Э.В. Воробьев
 подпись расшифровка подписи
 МП (для юридических лиц и индивидуальных предпринимателей)