



**КОМИТЕТ ИМУЩЕСТВЕННЫХ ОТНОШЕНИЙ
АДМИНИСТРАЦИИ ПЕРМСКОГО МУНИЦИПАЛЬНОГО ОКРУГА**

РЕШЕНИЕ

о размещении объектов № 1480

Пермский край
Пермский округ

05.06.2024

Комитет имущественных отношений администрации Пермского муниципального округа разрешает Публичному акционерному обществу «Россети Урал» (ИНН 6671163413, ОГРН 1056604000970, почтовый адрес: 620026, г. Екатеринбург, ул. Мамина Сибиряка, д. 140)

размещение объекта «Строительство ВЛ 0,4 кВ с установкой ПУ для электроснабжения деревни Большакино (4500086486)»

на землях муниципальная собственность

на срок бессрочно

Местоположение: Российская Федерация, Пермский край, Пермский муниципальный округ, д. Большакино

Приложение: схема предполагаемых к использованию земель или части земельного участка.

Особые условия использования:

1. При установке опор электросетевого хозяйства учесть параметры ширины проезда улично-дорожной сети, во избежание сужения полосы отвода дороги. Установить опоры на расстоянии не более 2 метров от границ земельного участка.

2. Получение разрешения на производство земляных работ.

Заместитель председателя комитета


(подпись, печать)

М.В. Королева



СХЕМА

предполагаемых к использованию земель или части земельного участка

Объект: Строительство ВЛ 0,4 кВ с установкой ПУ для электроснабжения деревни Большаякино (4500086486)
Местоположение: Российская Федерация, Пермский край, Пермский муниципальный округ, д. Большаякино
Площадь земель или части земельного участка: 181 кв. м.

Категория земель: земли населенных пунктов
Вид разрешенного использования (при наличии): -


Обозначение правочных точек границ	Координаты, м	
	X	Y
1	503914,84	2206253,04
2	503919,70	2206254,69
3	503901,20	2206266,38
4	503898,79	2206266,77
5	503891,31	2206270,31
6	503872,48	2206279,56
7	503870,56	2206280,48
8	503870,17	2206279,69
9	503869,29	2206277,90
10	503897,50	2206263,98
1	503914,84	2206253,04

Система координат: МСК-59 (зона2)

Описание границ смежных землепользователей:
От т1 до т2 - земельный участок 59.32.4090017.4471
От т2 до т3, от т7 до т1 - земельный участок 59.32.4090017.4046
От т3 до т5 - земельный участок 59.32.4090017.3903
От т5 до т6 - земельный участок 59.32.4090017.3904
От т6 до т7 - земельный участок 59.32.4090017.3905

Условные обозначения:

- Граница непринадлежащего земельного участка (части земельного участка)
- Граница существующих земельных участков, учтенных в ЕПРН
- Граница овражной зоны
- Граница существующих объектов капитального строительства, учтенных в ЕПРН

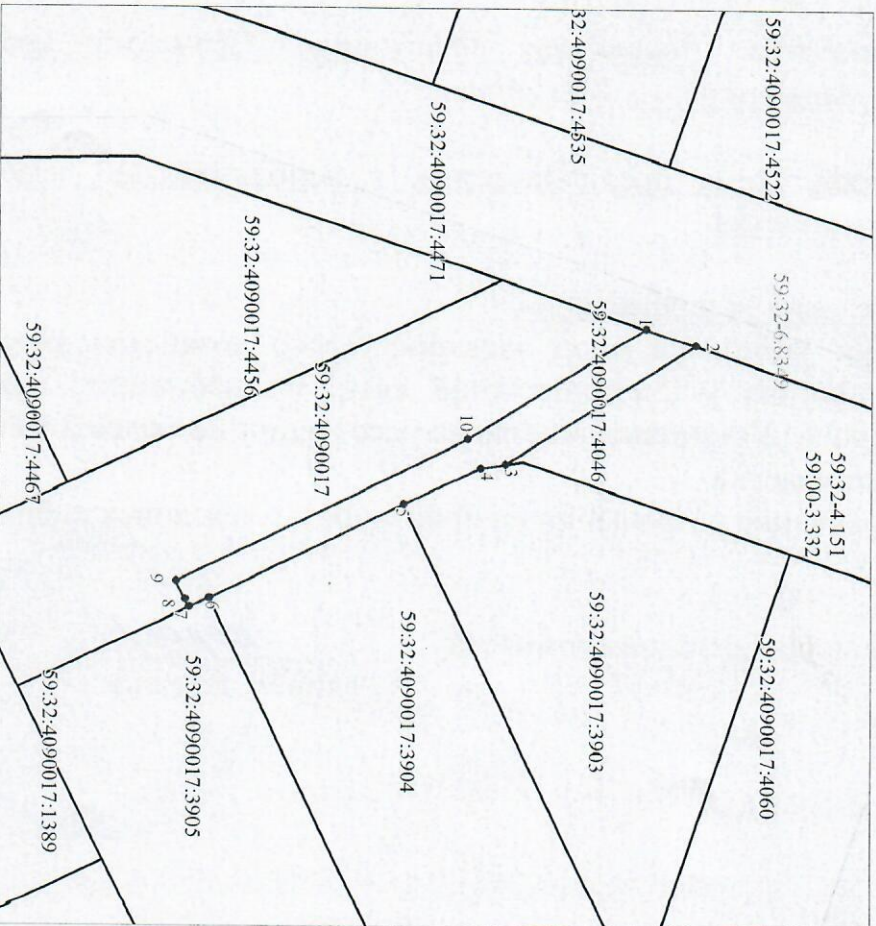

Заявитель

А.М. Казанцева
(по доверенности №113/04-2024/01 26.01.2024)

Масштаб 1:500

Граница кадастрового квартала
59.15.1030101
59.15.1030101.4
59.15.4.25

- Граница кадастрового квартала
- Номер кадастрового квартала
- Надпись кадастрового номера земельного участка
- Обозначение муниципального образования, населенного пункта