



**КОМИТЕТ ИМУЩЕСТВЕННЫХ ОТНОШЕНИЙ
АДМИНИСТРАЦИИ ПЕРМСКОГО МУНИЦИПАЛЬНОГО ОКРУГА**

РЕШЕНИЕ
о размещении объектов № 1483

Пермский край
Пермский округ

05.06.2024

Комитет имущественных отношений администрации Пермского муниципального округа разрешает Акционерному обществу «Газпром газораспределение Пермь» (ИНН 5902183841, ОГРН 1025900512670, почтовый адрес: 614000, г. Пермь, ул. Петропавловская, 43)

размещение объекта «газопровод давлением до 1,2 Мпа, для размещения которого не требуется разрешения на строительство»

на землях государственная собственность на которые не разграничена

на срок 1 год

Местоположение: Пермский край, Пермский муниципальный округ, п. Сылва, тер. СНТ Родник 2, к дому 25

Приложение: схема предполагаемых к использованию земель или части земельного участка.

Особые условия использования:

1. При размещении объекта учесть параметры ширины проезда улично-дорожной сети, во избежание сужения полосы отвода дороги.
2. Получение разрешения на производство земляных работ.

Заместитель председателя комитета



(подпись, печать)

М.В. Королева

Схема предполагаемых к использованию земель или части земельного участка

Объект: Газопровод давлением до 1.2 Мпа, для размещения которого не требуется разрешения на строительство
 Местоположение: расположенных по адресу: Пермский край, м.о. Пермский, п. Сылва, тер. СНТ Родник 2, к дому 25 Каталог координат, м

Площадь земель или части земельного участка, кв.м.: 571

Категория земель: земли населенных пунктов

Вид разрешенного использования: -


- Описание границ смежных землепользователей:
- От точки н1 до точки н3 - земельный участок с кадастровым номером 59:32:0050002:552
 - От точки н3 до точки н4 - земельный участок с кадастровым номером 59:32:0050002:31
 - От точки н4 до точки н5 - земли общего пользования
 - От точки н5 до точки н6 - земельный участок с кадастровым номером 59:32:0050002:578
 - От точки н6 до точки н7 - земельный участок с кадастровым номером 59:32:0050002:538
 - От точки н7 до точки н8 - земли общего пользования
 - От точки н8 до точки н10 - земельный участок с кадастровым номером 59:32:0050002:491
 - От точки н10 до точки н12 - земельный участок с кадастровым номером 59:32:0050002:585
 - От точки н12 до точки н14 - земельный участок с кадастровым номером 59:32:0050002:560
 - От точки н14 до точки н15 - земельный участок с кадастровым номером 59:32:0050002:542
 - От точки н15 до точки н20 - земли общего пользования
 - От точки н20 до точки н22 - земельный участок с кадастровым номером 59:32:0050002:583
 - От точки н22 до точки н24 - земли общего пользования
 - От точки н24 до точки н26 - земельный участок с кадастровым номером 59:32:0050001:18
 - От точки н26 до точки н1 - земли общего пользования

№ точки границы	X	Y
н1	521084.50	2258875.86
н2	521084.21	2258876.23
н3	521091.09	2258894.85
н4	521093.23	2258900.86
н5	521089.09	2258902.31
н6	521085.27	2258892.36
н7	521079.79	2258877.52
н8	521077.27	2258870.32
н9	521077.55	2258870.30
н10	521071.80	2258853.14
н11	521067.86	2258842.52
н12	521065.18	2258834.19
н13	521059.90	2258819.03
н14	521058.41	2258814.01
н15	521056.12	2258808.21
н16	521052.62	2258791.79
н17	521050.95	2258784.65
н18	521055.82	2258783.51
н19	521057.50	2258790.70
н20	521057.93	2258792.73
н21	521058.47	2258798.02
н22	521060.75	2258805.93
н23	521061.91	2258811.36
н24	521074.74	2258847.99
н25	521076.71	2258853.77
н26	521076.76	2258853.77
н1	521084.50	2258875.86

- Условные обозначения:**
- предполагаемый участок земель, на которых планируется размещение объекта
 - :31 - границы и номер земельного участка, сведения о которых внесены в ЕГРН

- :814 - границы и номер объекта капитального строительства, сведения о которых внесены в ЕГРН
- 59:00-6.646 - граница кадастрового квартала
- :3У1 - зоны с особыми условиями использования территории, сведения о которых внесены в ЕГРН
- :3У1 - обозначение запрашиваемого земельного участка
- н1 - характерная точка границ земель или части земельного участка

59:32:0050002 - номер кадастрового квартала

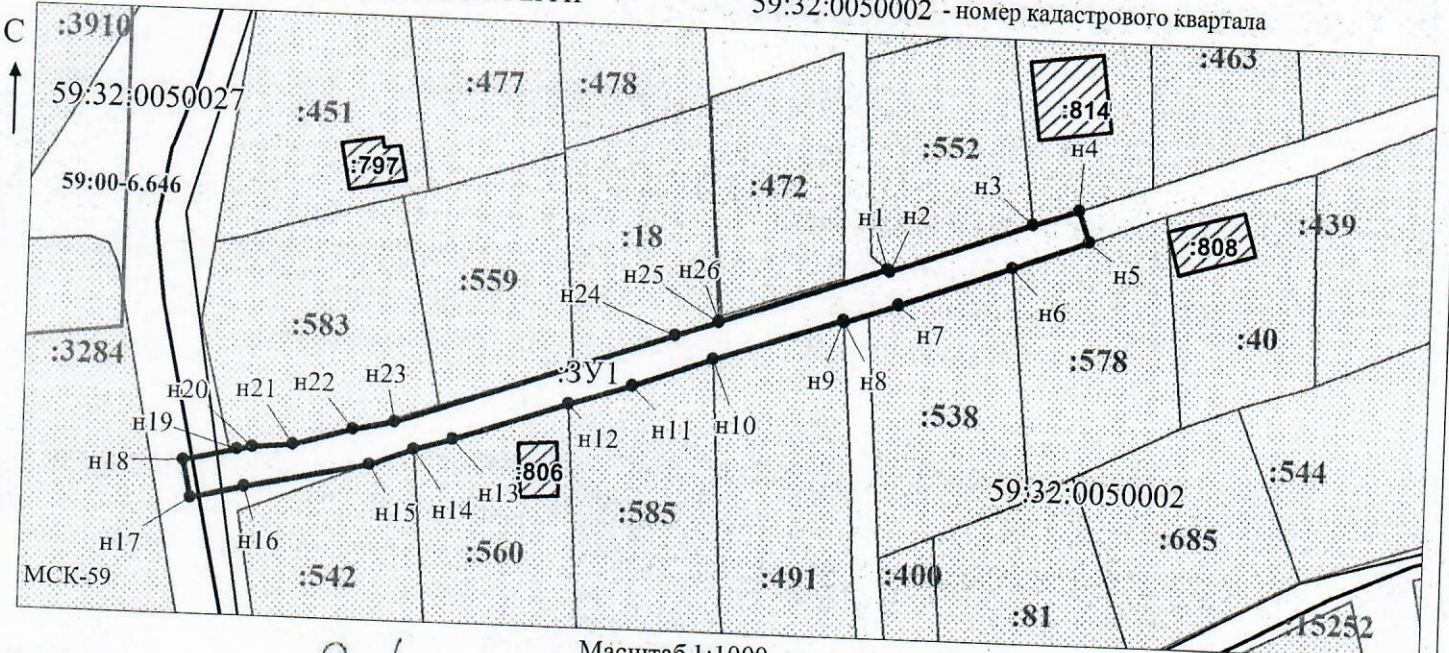

Заявитель: _____ Масштаб 1:1000
 (подпись, расшифровка подписи) / Осипова А.Д.
 МП
 (для юридических лиц и индивидуальных предпринимателей)